

**AUTONOME SECURITY CONTROLE VZW**Erkend **CONTROLEORGANISME**

Maatschappelijke zetel : Ketelstraat 111 – 3454 Rummen

Tel. 0483/429830

E-mail bureel@asc-controle.be

BTW BE 0826-131-776

IBAN BE 32 7512 0493 7802



Agent-bezoeker belast met het onderzoek : Peeters Tim TP

**VERSLAG VAN EEN HUISHOUEDELIJKE ELEKTRISCHE INSTALLATIE OP LAAGSPANNING
EN OP ZEER LAGE SPANNING**

AARD ONDERZOEK	VOORSCHRIFTEN
GELIJKVORMIGHEIDSCONTROLE :	BOEK 1 - KB 08/09/2019
	6.4.1 t/m 6.4.6.2

1.- IDENTIFICATIE - INLICHTINGEN

* Datum onderzoek	14/12/2022	Verslag nummer	TP2022-1254
* Adres installatie	Molenveldstraat 8 3500 Sint-Lambrechts-Herk		
* Eigenaar of DNG	Helico NV		
* Installateur	Saels Electro bv Rummenweg 133 3540 Herk de Stad	BTW	BE0542.824.965
* DNB	Fluvius	EAN Code	-
Type van de lokalen	Wooneenheid : Woning Detail : Schema's in bijlage		

2.- BESCHRIJVING VAN DE AANSLUITING**3.- METINGEN EN OPGESTELD MATERIAAL**

Nominale spanning in Volt	400/230	Verspreidingsweerstand v.d. aardinrichting in Ω	4.5
Automaat DNB	40A max	Algemeen isolatieniveau RI in M Ω	10
Voedingskabel Hoofdbord Ø	4 x 10 mm ²	Borden	1
Nominale waarde v.d. bescherming v. d. aansluiting	Zie aut DNB	Eindstroombanen	17
Type aardelektrode	Lus	Type algemene schakelaar	40A 300mA
Aanwezigheid van een gemeenschappelijke aarding : neen			

4.- VASTGESTELDE INBREUKEN OP DE VOORSCHRIFTEN VAN HET BOEK 1 (KB 08/09/2019)

6.4.1 t/m 6.4.6.2
1 Geen

5.- BESLUIT

1.- De elektrische installatie voldoet aan de voorschriften van het BOEK 1 (KB 08/09/2019)
- De volgende periodieke controle moet worden uitgevoerd uiterlijk op 14/12/2047 alsook voor de ingebruikname van elke belangrijke wijziging of beduidende uitbreiding voor deze datum.
- De ingangsklemmen van de automatische differentieelstroominrichting geplaatst bij het begin van de installatie werden ontoegankelijk gemaakt door verzegeling. Het(de) ééndraadschema (s) en situatieplan(nen) werd(en) voor gezien getekend.

6.-UITGEVOERDE CONTROLES

Onderzoek conform interne procedures 23 en werkinstructie E006 op basis van de vermelde voorschriften bij het uitvoeren van het gelijkvormigheidsonderzoek van huishoudelijke elektrische installaties. Identificatie meettoestel : Metrel idmt 06	
6 a	De overeenstemming tussen de geïnstalleerde differentieelstroominrichtingen en de waarde van de spreidingsweerstand van de aardelektrode;
6 b	De overeenstemming tussen de geïnstalleerde beschermingsinrichtingen tegen overstroom en de doorsneden van de respectievelijke stroombanen die ze beschermen.
6 c	De overeenstemming tussen de uitvoering van de elektrische installatie overeenkomstig de eendraadschema's en de situatieplannen;
6 d	Controle van vast of vast opgesteld materieel (correcte keuze, installatie en samenbouw ter plaatse)
6 e	De controle van de continuïteit van de equipotentiale verbindingen (hoofd – en bijkomende) en van de beschermingsgeleiders van de stopcontactdozen en van de vast opgestelde of verplaatsbare toestellen met vaste standplaats van klasse I

7.- Plichten van de Eigenaars, Beheerders, Huurders


7 a	De eigenaar, beheerder of huurder is verplicht het verslag van het onderzoek te bewaren in het dossier van de elektrische installatie, samen met de ééndraadschema's en de situatieplannen.
7 b	De eigenaar, beheerder of huurder is verplicht in het dossier elke wijziging aangebracht aan de elektrische installatie te vermelden.
7 c	De eigenaar, beheerder of huurder is verplicht de Federale Overheidsdienst die Energie onder zijn bevoegdheid heeft onmiddellijk in te lichten over elk ongeluk van personen overkomen en rechtstreeks of onrechtstreeks te wijten aan de aanwezigheid van elektriciteit.

8.- NOTA'S

Badkamerinrichting + keukeninrichting + verlichting in afwerking Er zijn nog geen laadpalen geplaatst
--

9.- DE AGENT-BEZOEKER BELAST MET HET ONDERZOEK

NAAM & handtekening	<i>Peeters Tim TP</i>
---------------------------	-----------------------

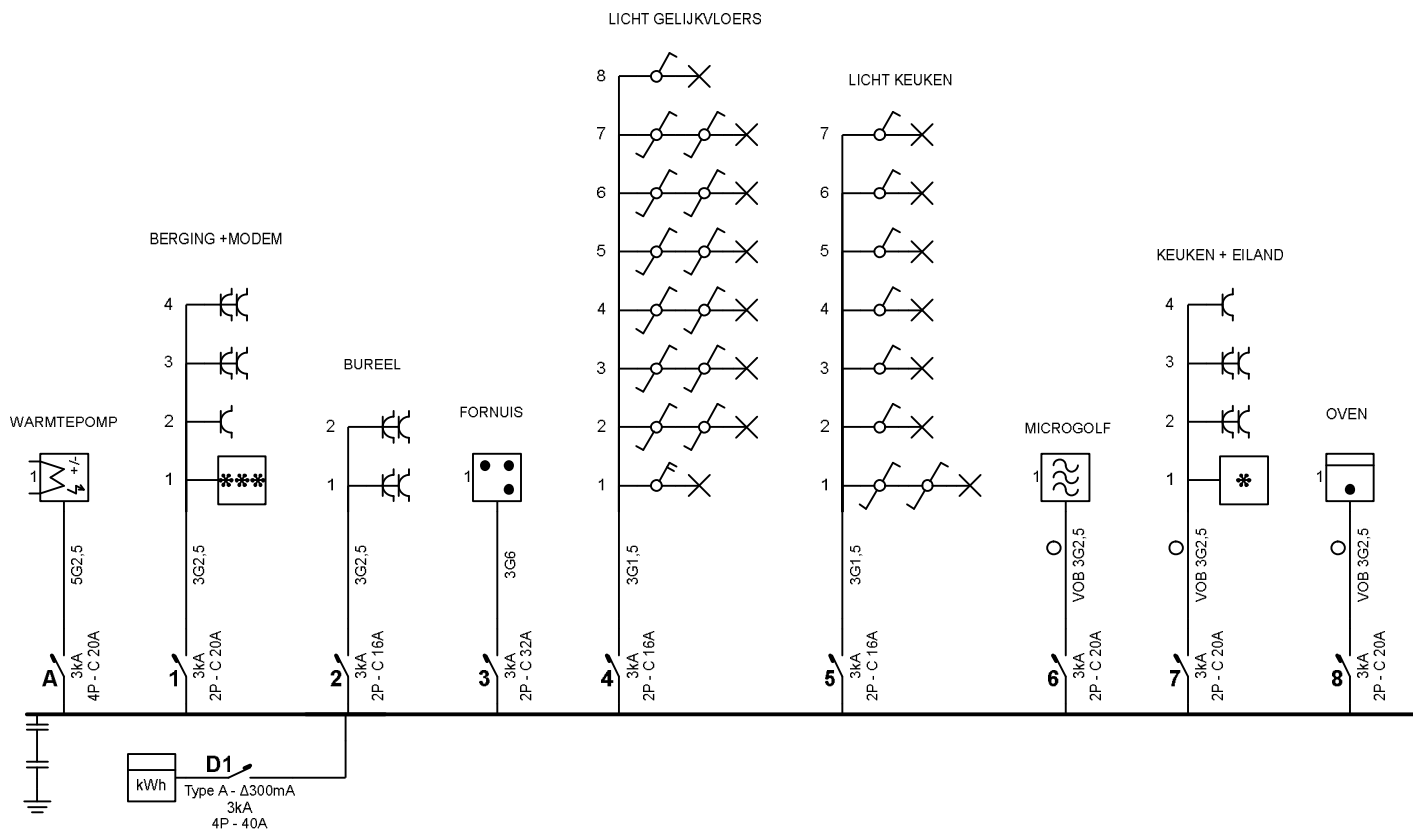

Erkend Organisme
ASC

Plaats van de elektrische installatie
HELICO NV
MOLENVELDSTRAAT 4+5+6+7+8
3500 SINT LAMBRECHTS HERK

io Helico NV

Installateur
Saels Electro bv
Rummenweg 133
3540 Herk-de-Stad
GSM: 0497 28 07 82
e-mail: elektriciteitswerken_saels@hotmail.com
BTW BE 0542.824.965

p. 1/2
Eendraadschema

Datum: 4/12/2022


3 x 400V + N ~ 50Hz

LIVING

SLAAPKAMER 1

SLAAPKAMER 2+3

BADKAMER

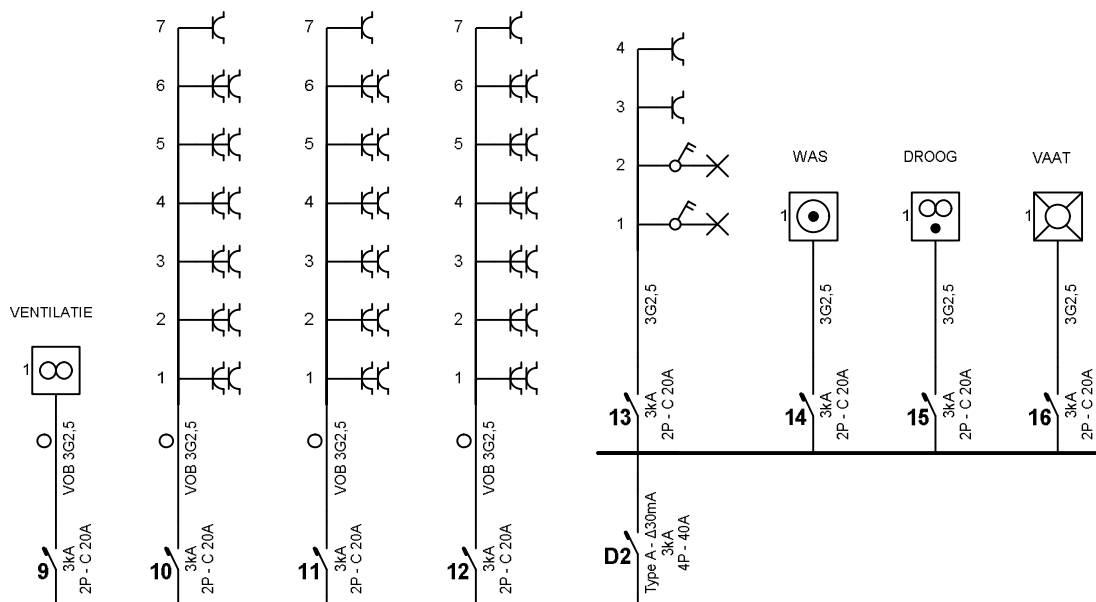

Erkend Organisme
ASC

Plaats van de elektrische installatie
HELICO NV
MOLENVELDSTRAAT 4+5+6+7+8
3500 SINT LAMBRECHTS HERK


io Helico NV

Installateur
Saels Electro bv
Rummenweg 133
3540 Herk-de-Stad
GSM: 0497 28 07 82
e-mail: elektriciteitswerken_saels@hotmail.com
BTW BE 0542.824.965


p. 2/2
Eendraadschema

Datum: 4/12/2022

3 x 400V + N ~ 50Hz

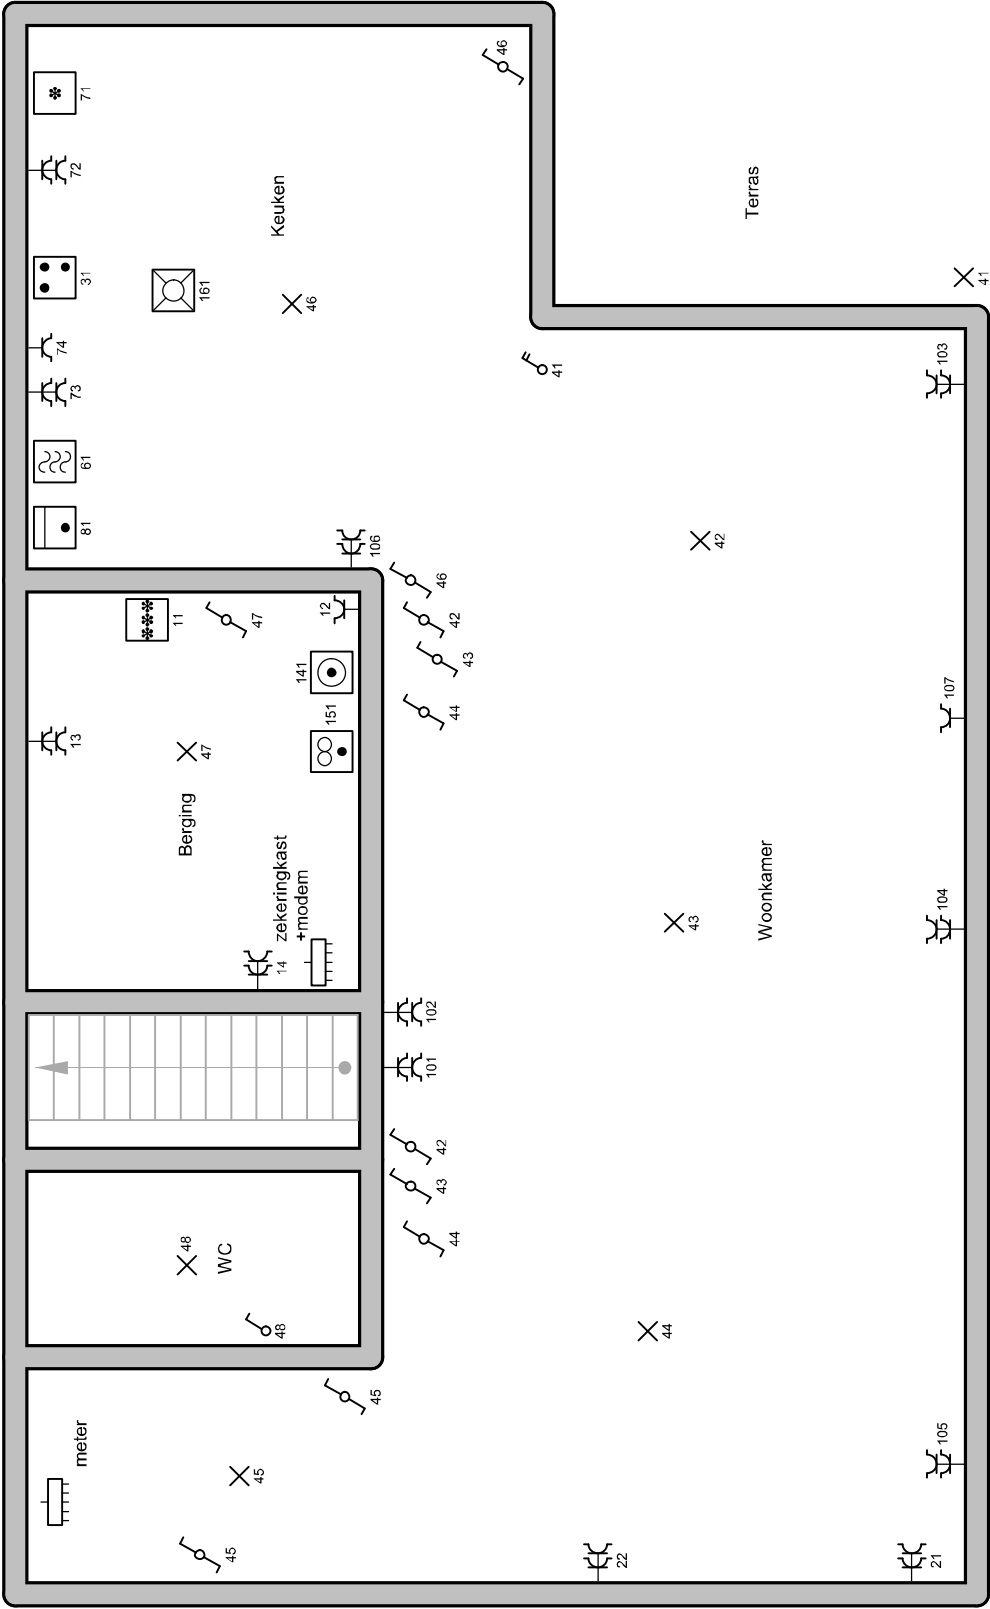

Erkend Organisme ASC	Plaats van de elektrische installatie HELICO NV MOLENVELDSTRAAT 8 3500 SINT LAMBRECHTS HERK	Installateur Saels Electro bv Rummenweg 133 3540 Herk-de-Stad GSM: 0497 28 07 82 e-mail: elektriciteitswerken_saels@hotmail.com	p. 1/2
			Situatieschema
			Datum: 4/12/2022 3 x 400V + N ~ 50Hz

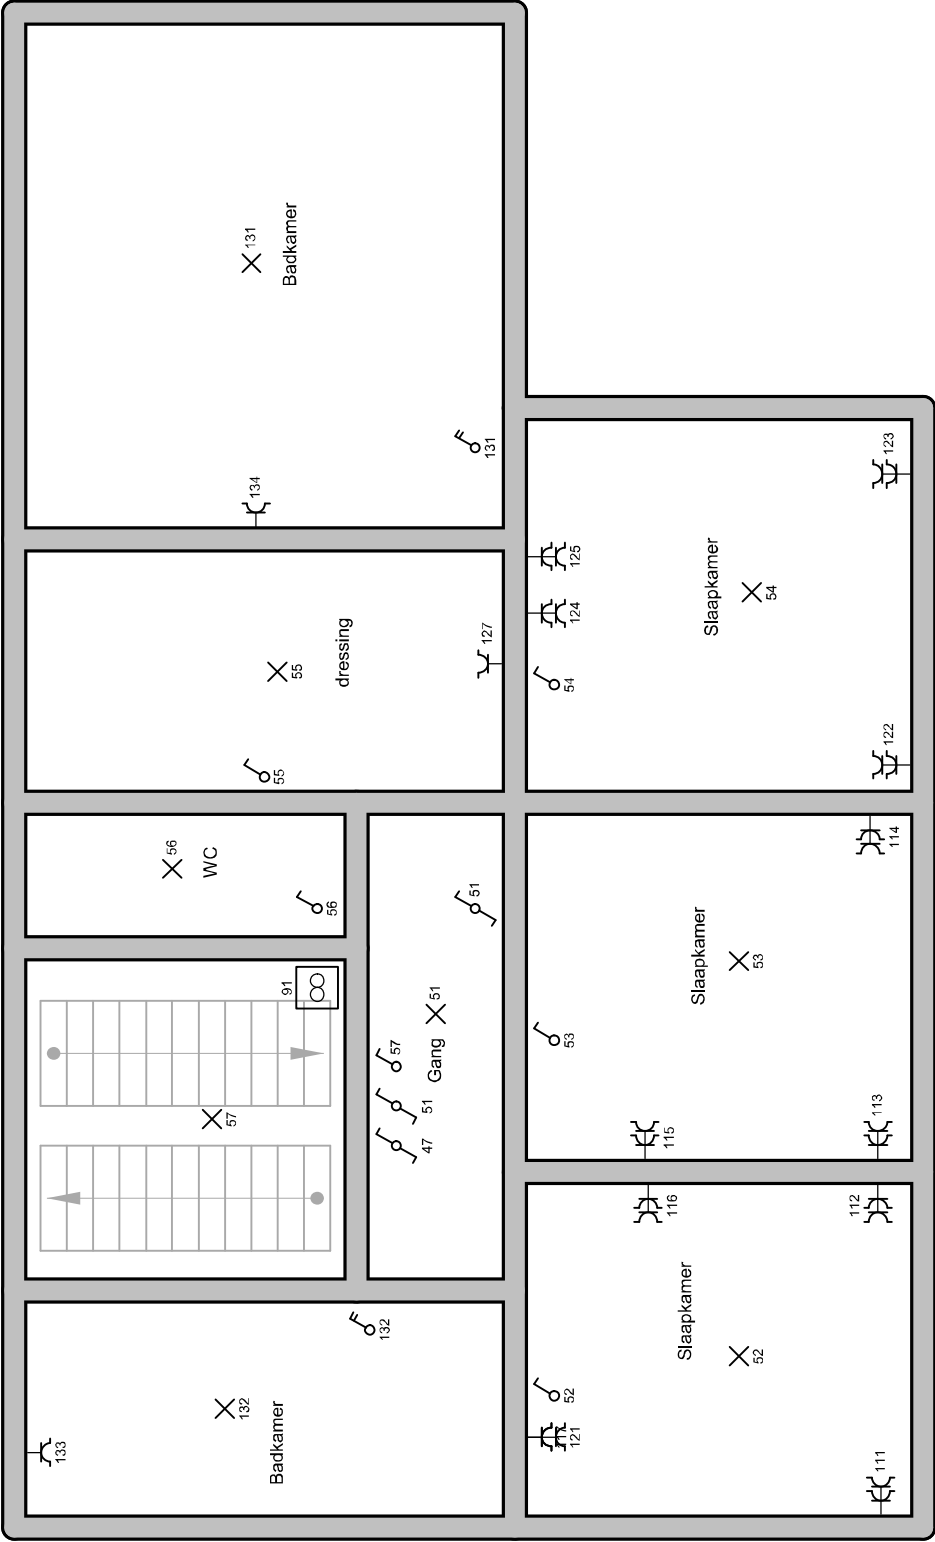

Erkend Organisme
ASC

Plaats van de elektrische installatie
HELICO NV
MOLENVELDSTRAAT 8
3500 SINT LAMBRECHTS HERK

Installateur
Saels Electro bv
Rummenweg 133
3540 Herk-de-Stad
GSM: 0497 28 07 82
e-mail: elektriciteitswerken_saels@hotmail.com

p. 2/2
Situatieschema

Datum: 4/12/2022

3 x 400V + N ~ 50Hz