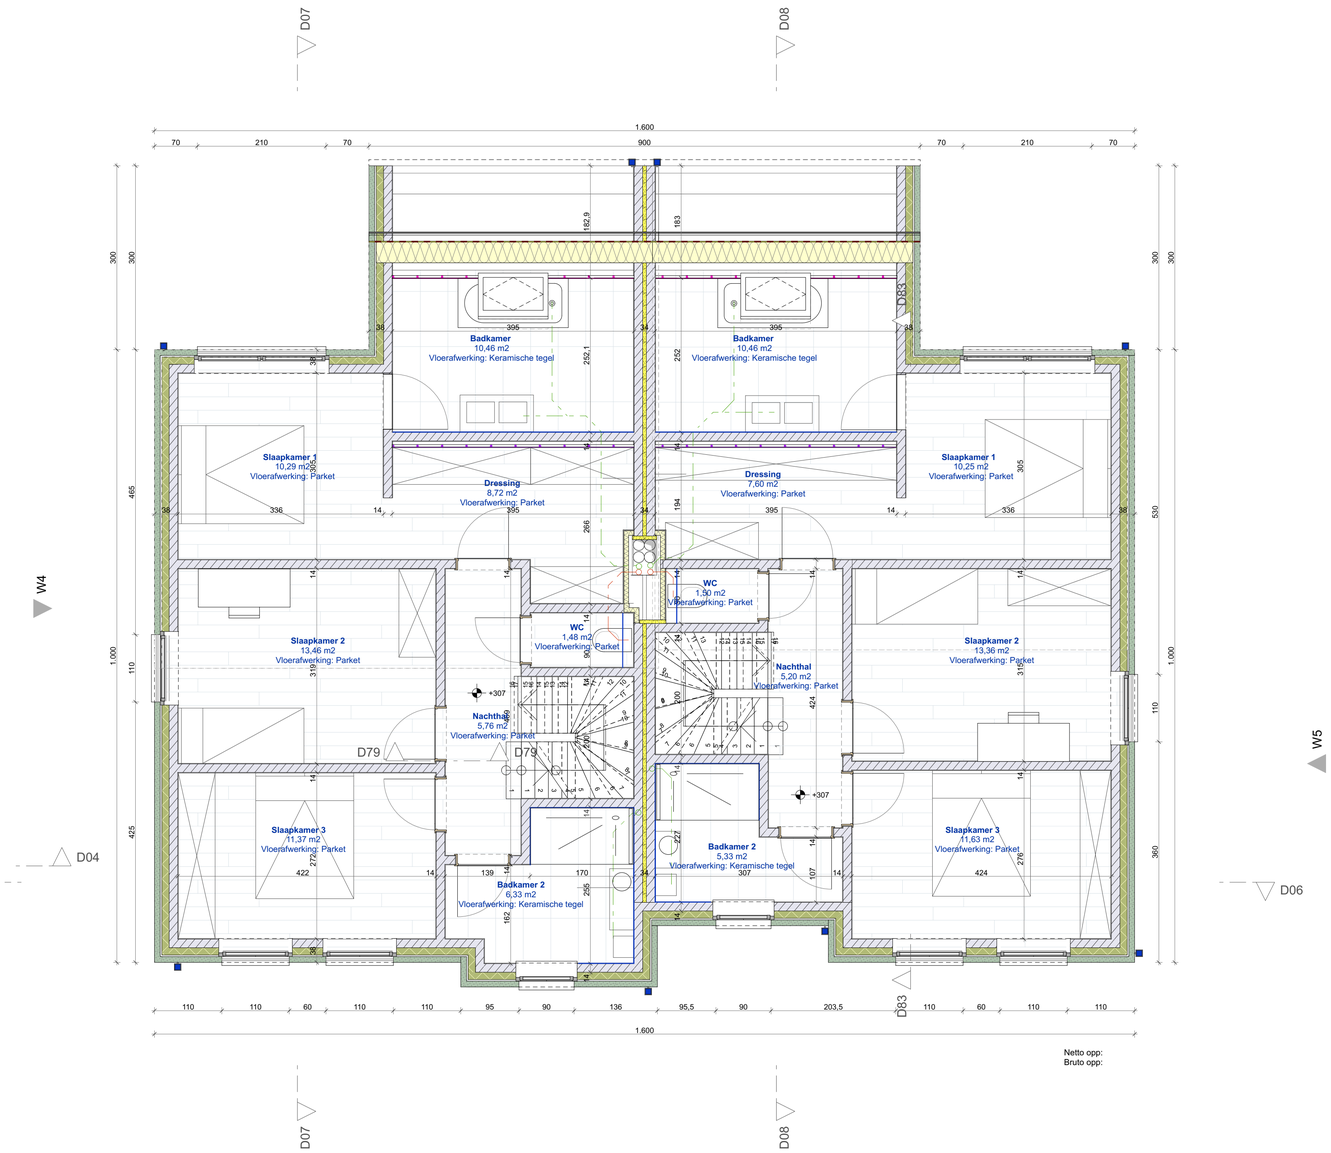

		Projectstatus:	UV
Architect :	Projectadres :	Opdrachtgever:	
	Bouwen van 5 woningen Molenveldstraat 3500 Hasselt	HELICO NV Lichtenberglaan 1001 - 3800 Sint-Truiden	

P_N (Grondplannen Nieuw) Schaal 1:50

Verdieping woning 4+5 **UV_WONING_P_N_06**

dd 3/07/2023

e2B EXPERIENCE TO BUILD

BOUWMANAGEMENT & BOUWPROMOTIE

www.e2b.be