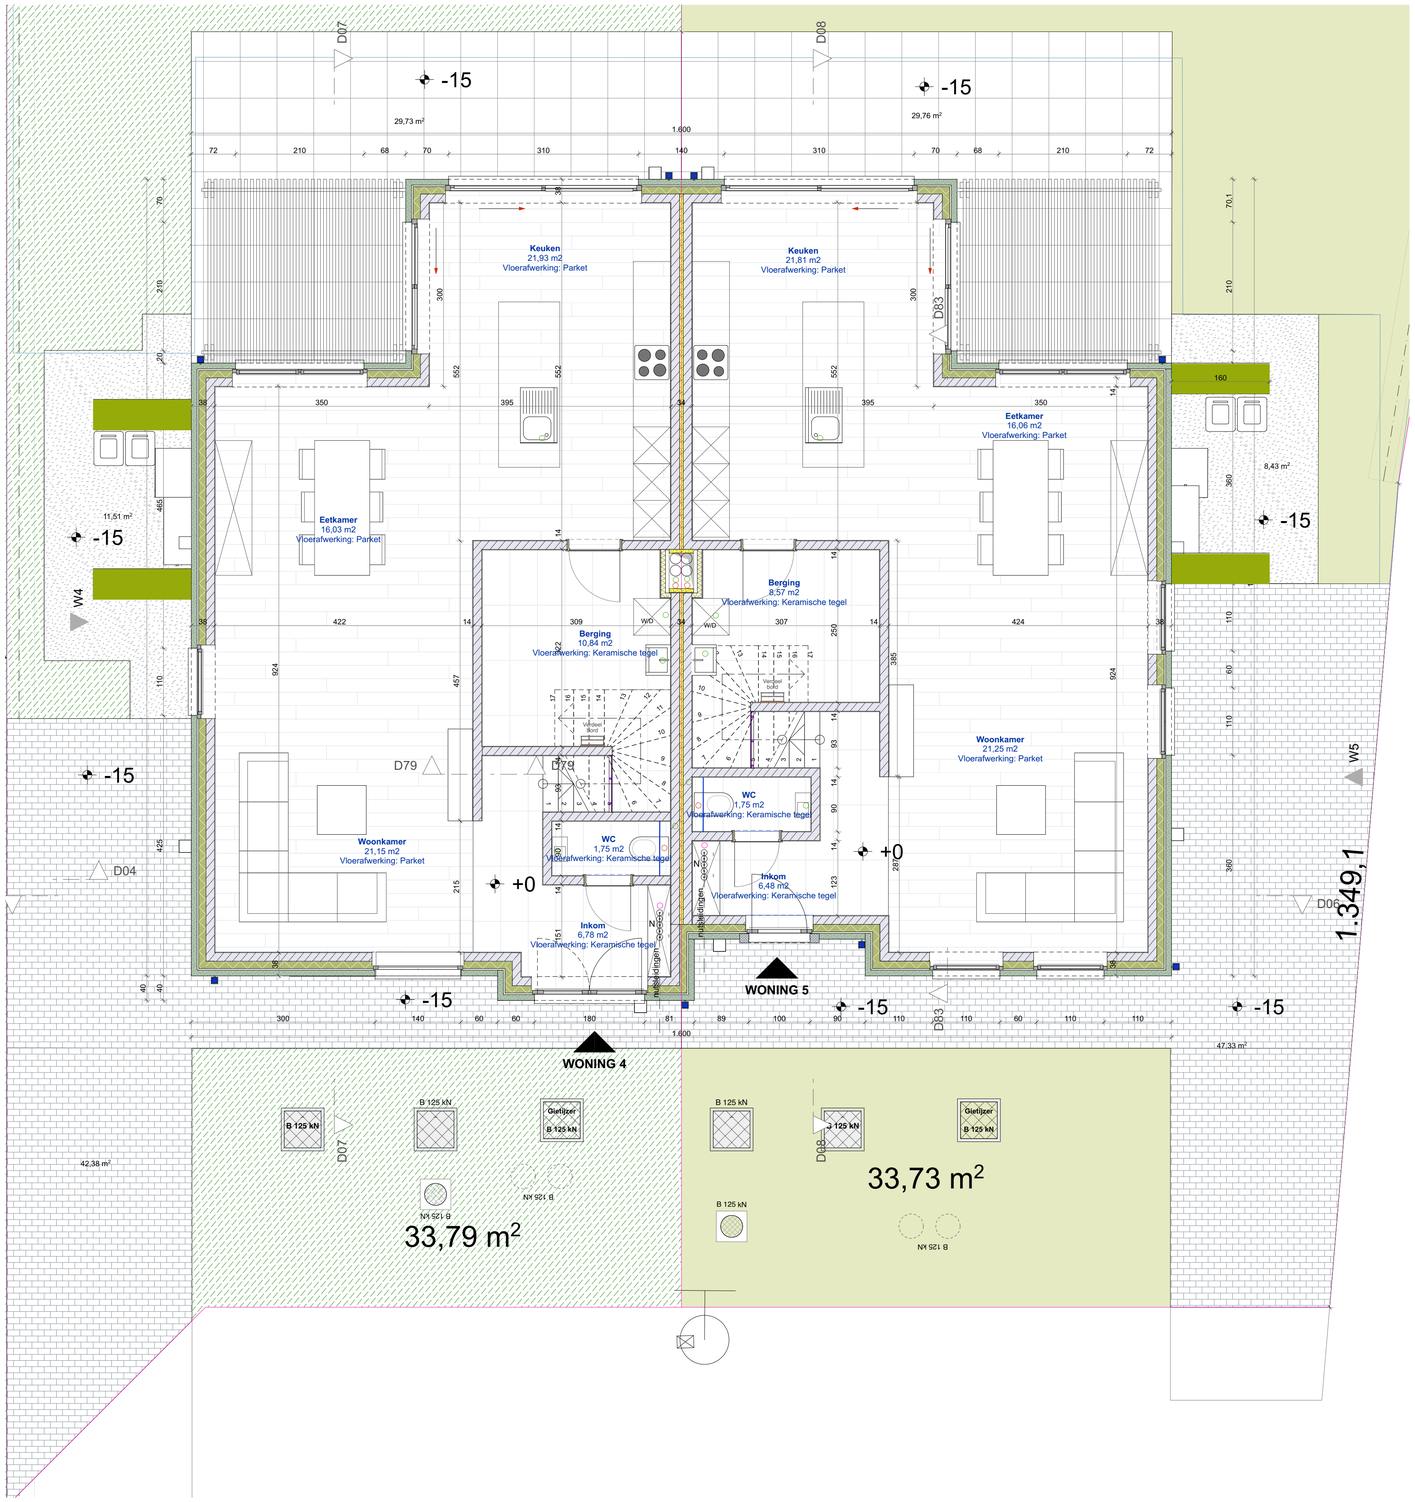

Architect :	Projectadres :	Opdrachtgever:	Projectstatus:	UV
	Bouwen van 5 woningen Molenveldstraat 3500 Hasselt	HELICO NV Lichtenberglaan 1001 - 3800 Sint-Truiden	P_N (Grondplannen Nieuw)	Schaal 1:50
			Gelijkvloers woning 4+5	UV_WONING_P_N_09

dd 3/07/2023

BOUWMANAGEMENT & BOUWPROMOTIE

www.e2b.be