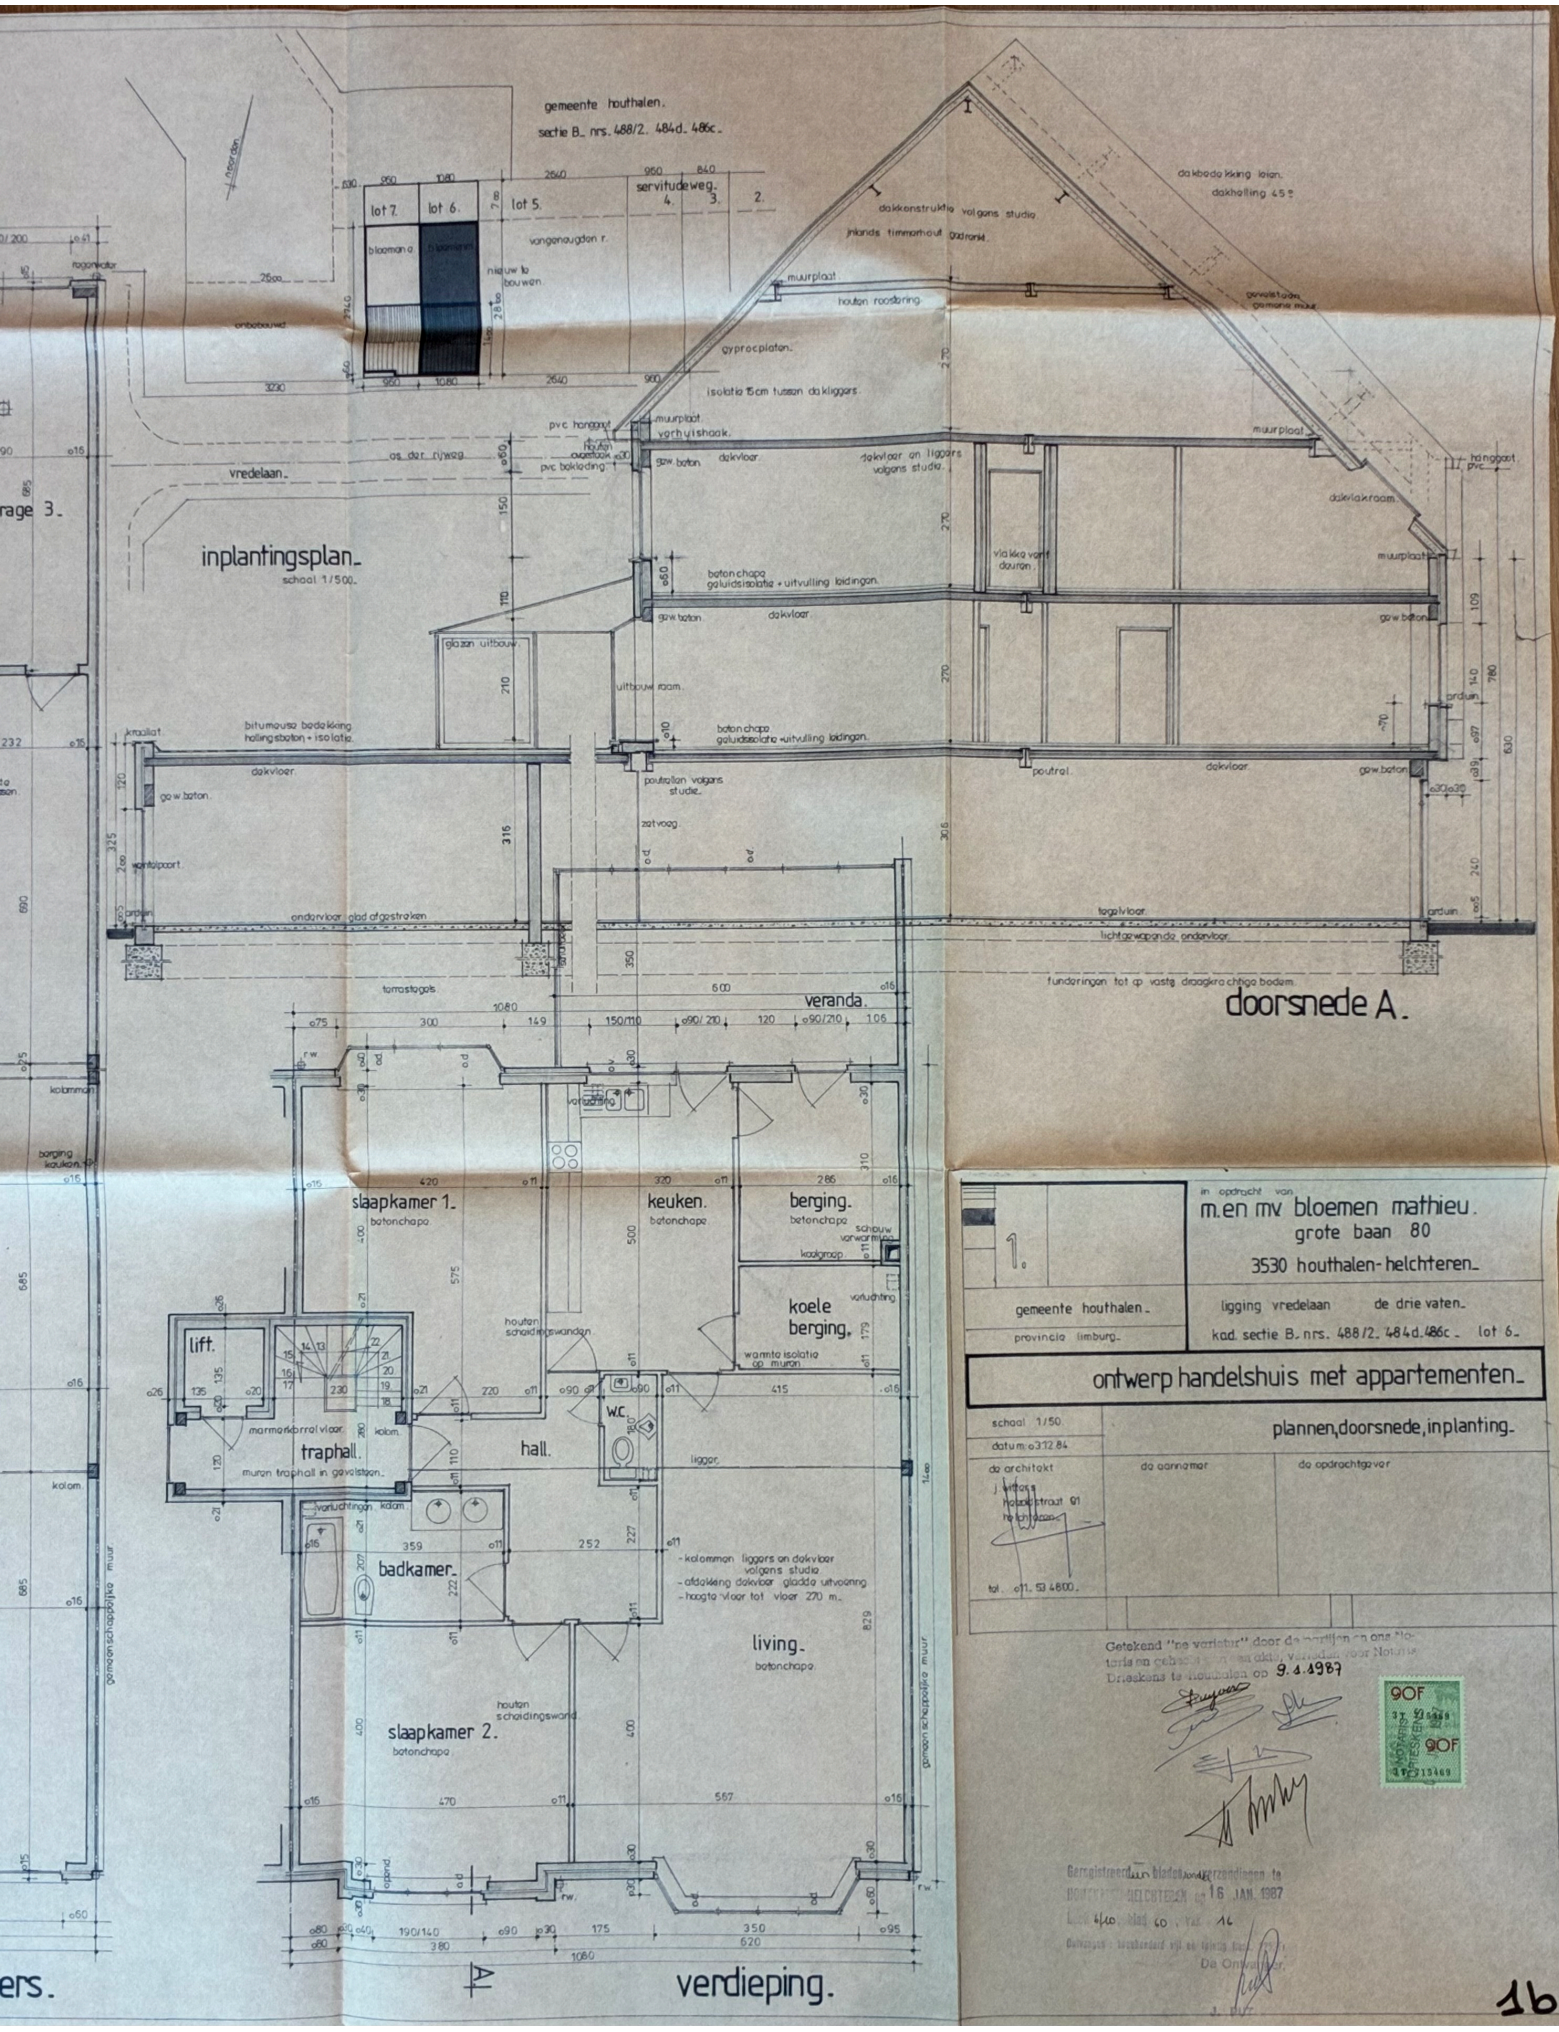
gemeente houthalen.
sectie B. nrs. 488/2. 484d. 486c.
lot 7.
lot 6.
lot 5.
servitudeweg.
4.
3.
2.
bloemen
nieuw te bouwen.
onbebouwd
vredelaan.
inplantingsplan.
schaal 1/500.
dakbedekking leien.
dakhelling 45°
dakkonstruktie volgens studie.
inlands timmerhout gedrenkt.
muurplaat
houten roosdoring
gyprocplaten.
isolatie 15cm tussen dakliggers.
pvc hanggoot
muurplaat
vorhuishoek.
gew. beton
dakvloer
dakvloer en liggers volgens studie.
dakvlakraam.
vlakke vorm deuren.
betonchape geluidsisolatie + uitvulling leidingen.
glazen uitbouw
uitbouwraam.
bitumeuse bedekking hellingsbeton + isolatie.
kraallat.
poutrelen volgens studie.
poutrel.
zetvoeg.
wanteipoort.
ondervloer glad afgestreken.
taggvloer.
lichtgewapende ondervloer.
funderingen tot op vaste draagkrachtige bodem.
doorsnede A.
terrastegels.
veranda.
kolommen
berging keukens.
slaapkamer 1.
betonchape.
keuken.
berging.
schouw verwarmingen.
koelgroep.
koele berging.
ventilatie
wanmte isolatie op muren.
houten scheidingswanden.
lift.
marmerbrrol vloer.
traphall.
muren traphall in gevelsteen.
hall.
W.C.
ventilatie kolom.
badkamer.
- kolommen liggers en dakvloer volgens studie
- afdekking dakvloer gladde uitvoering
- hoogte vloer tot vloer 270 m.
living.
slaapkamer 2.
gemeenschappelijke muur
verdieping.
in opdracht van
m.en mv. bloemen mathieu.
grote baan 80
3530 houthalen-helchteren.
gemeente houthalen.
provincie limburg.
ligging vredelaan de drie vaten.
kad. sectie B. nrs. 488/2. 484d. 486c. lot 6.
ontwerp handelshuis met appartementen.
schaal 1/50
datum: o 3.12.84
plannen, doorsnede, inplanting.
de architekt
j. wittens
hasselstraat 91
helchteren
tel. 011. 53 48 00.
de aannemer
de opdrachtgever
Getekend "ne varietur" door de partijen en ons Notaris en gehecht aan de akte verleden voor Notaris Driesens te Houthalen op 9.1.1987
90F
90F
Geregistreerd: 16 JAN. 1987
De Ontvanger
16