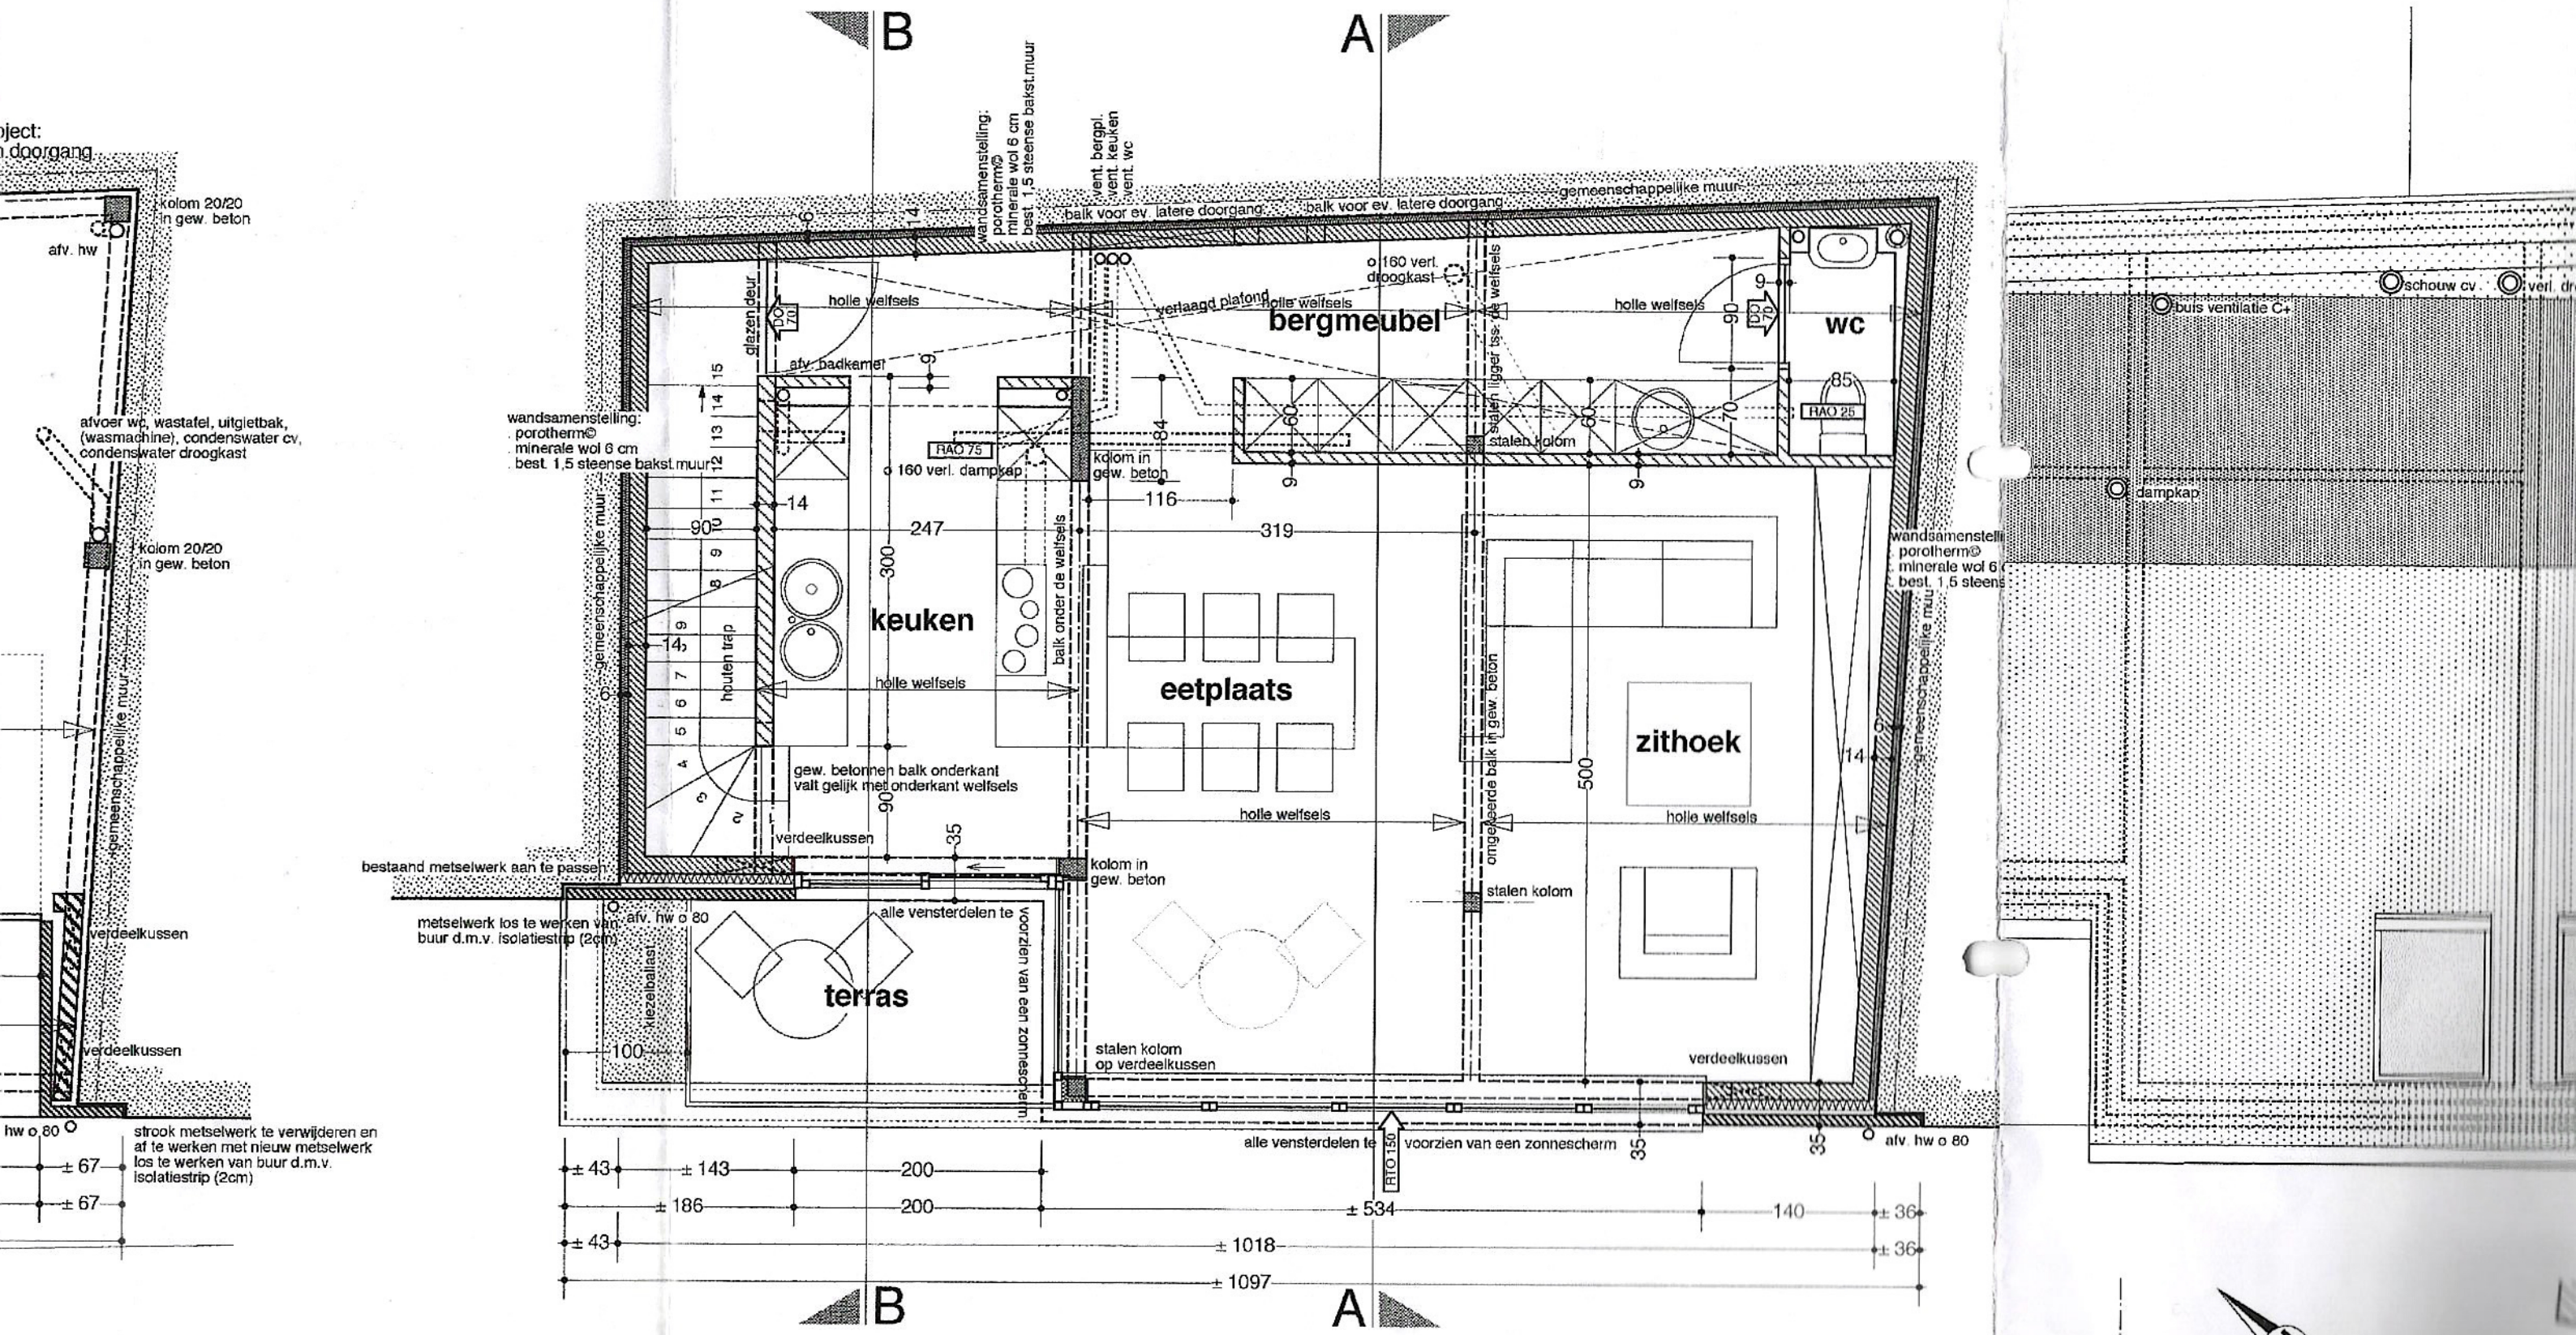

verdieping

schaal 1/50

ruiken materialen:

bedekking: pannen, kleur: antraciet
els: baksteenmetselwerk, kleur: rood-bruin genuanceerd
enschrijnwerkerij: aluminium, kleur: grijs
goten en afvoerbuizen: zink, kleur: natural