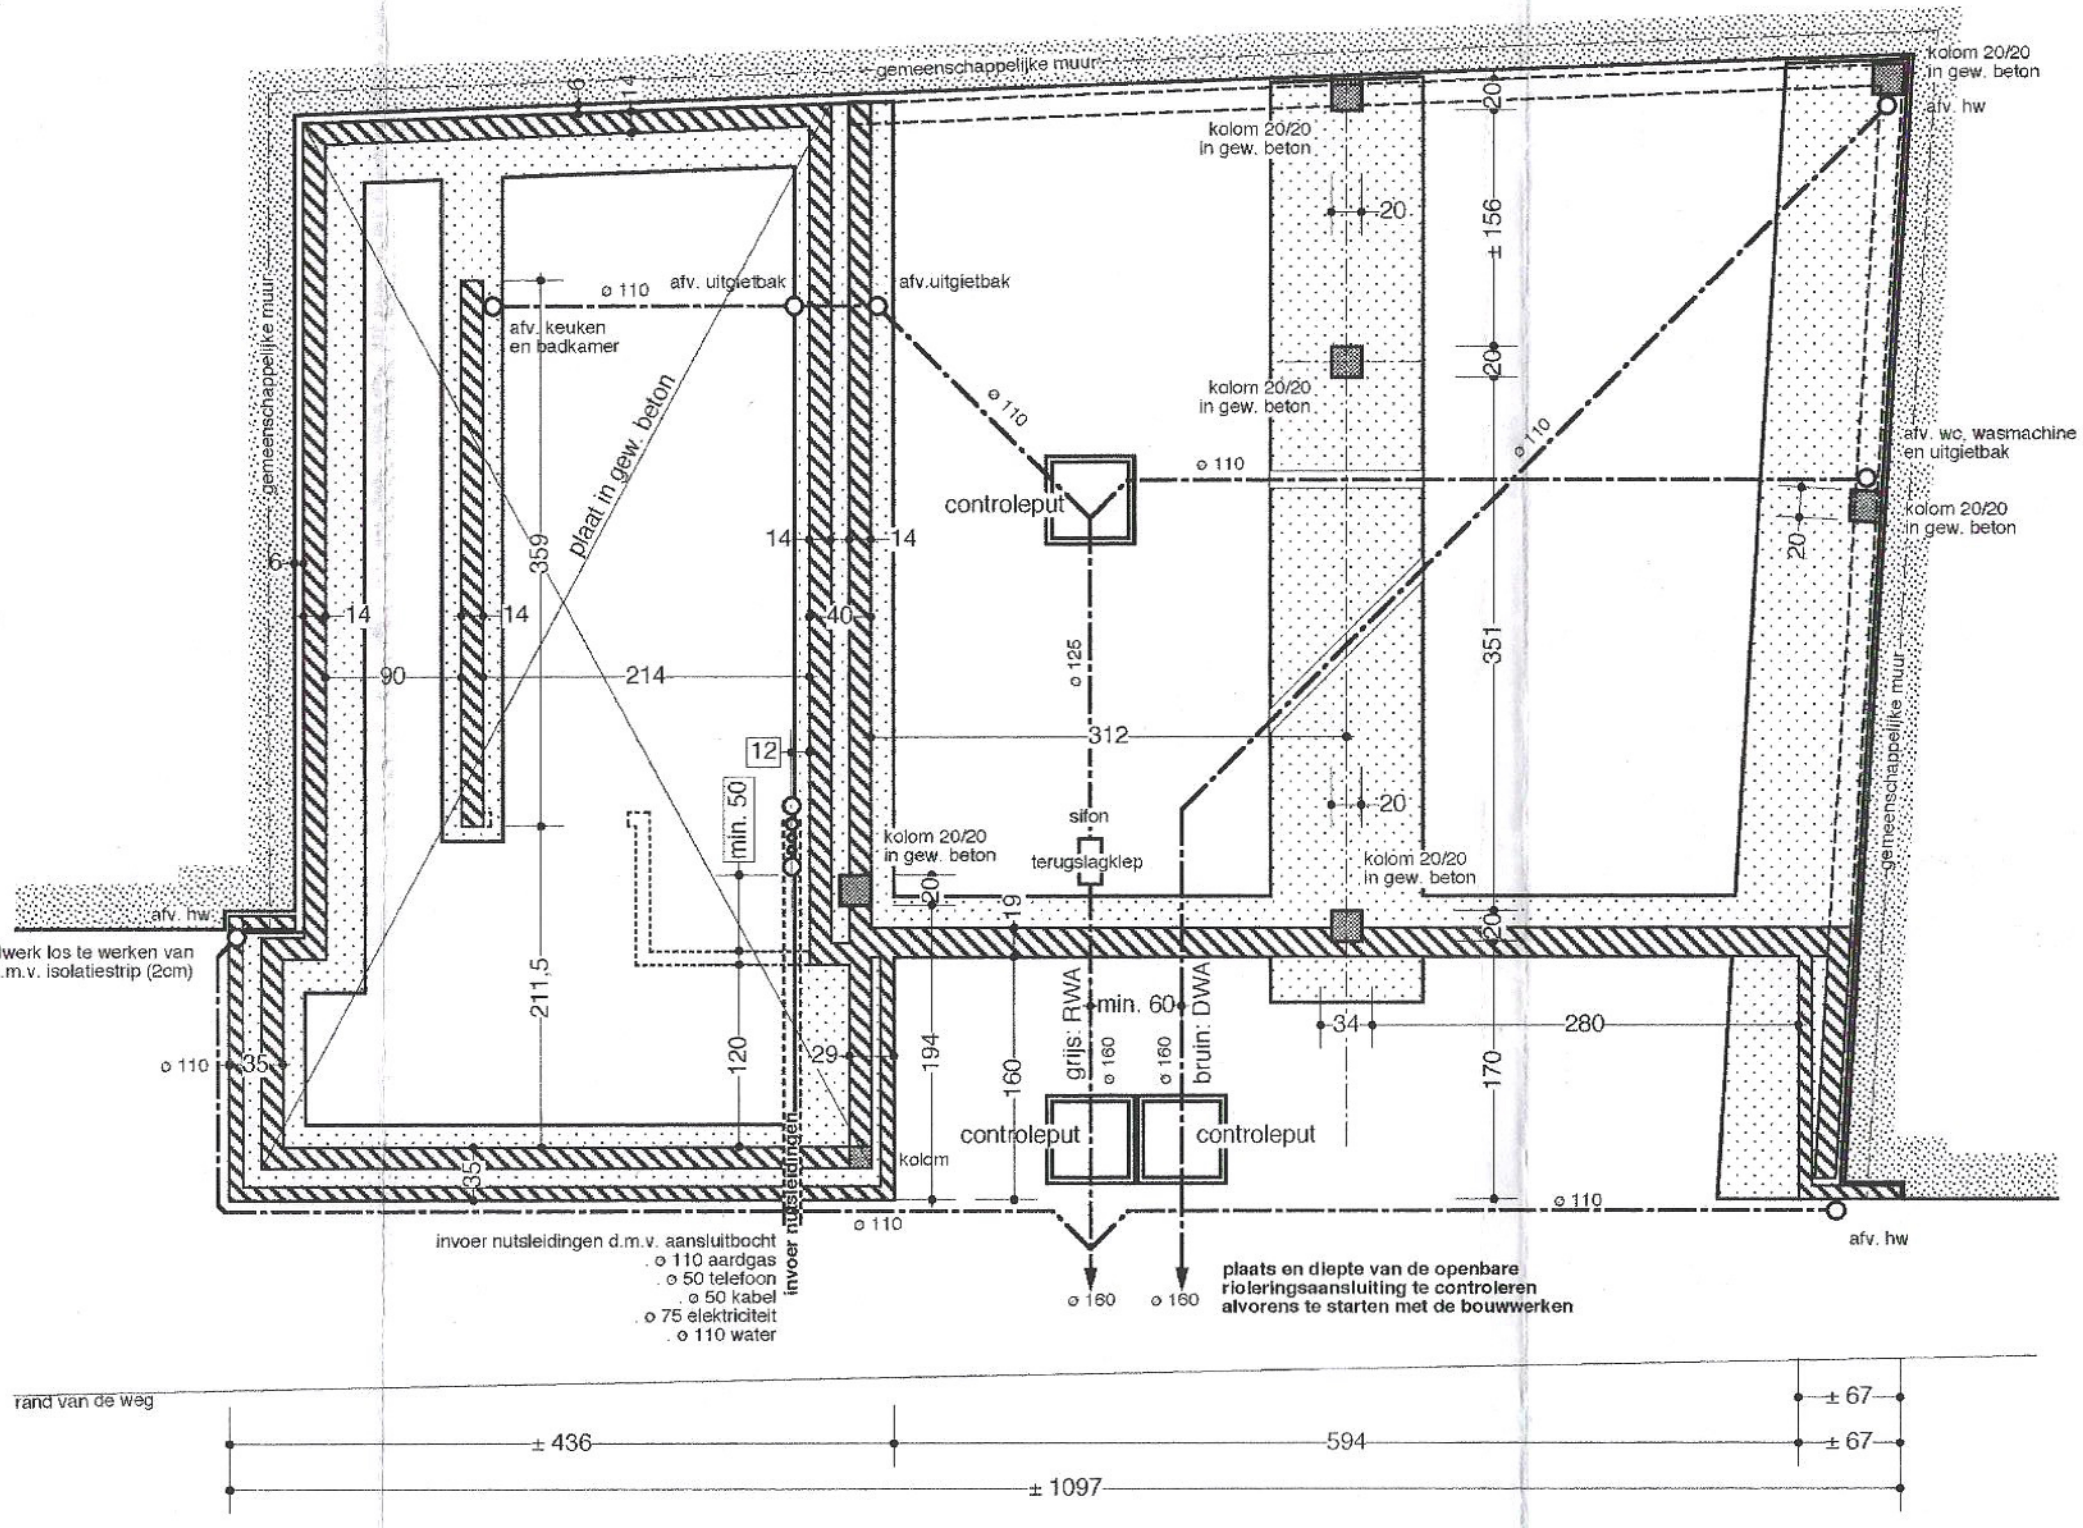

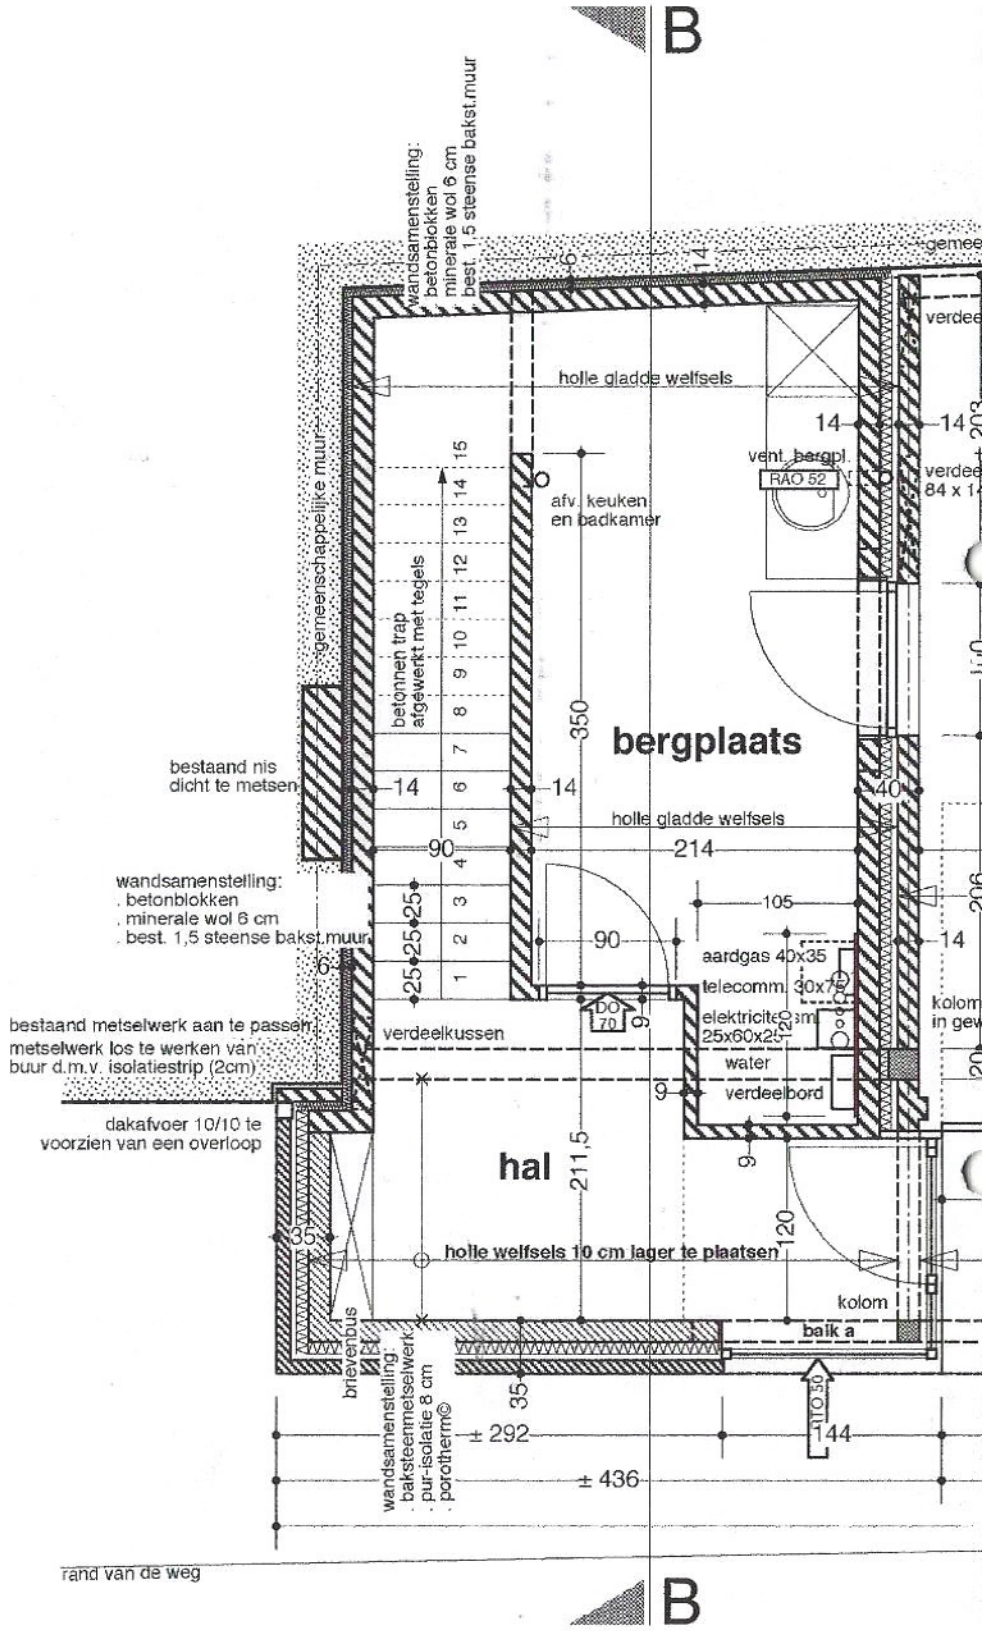

fundering & riolering

schaal 1/50

MUREN BUREN OP VERTICALITEIT TE CONTROLEREN VOORALEER DE FUNDERING AAN TE ZETTEN

FUNDERING BUREN TE CONTROLEREN VOORALEER DE GRAAFWERKEN UIT TE VOEREN
nieuwe fundering los te werken van de bestaande muur

gelijkvloers

schaal 1/50