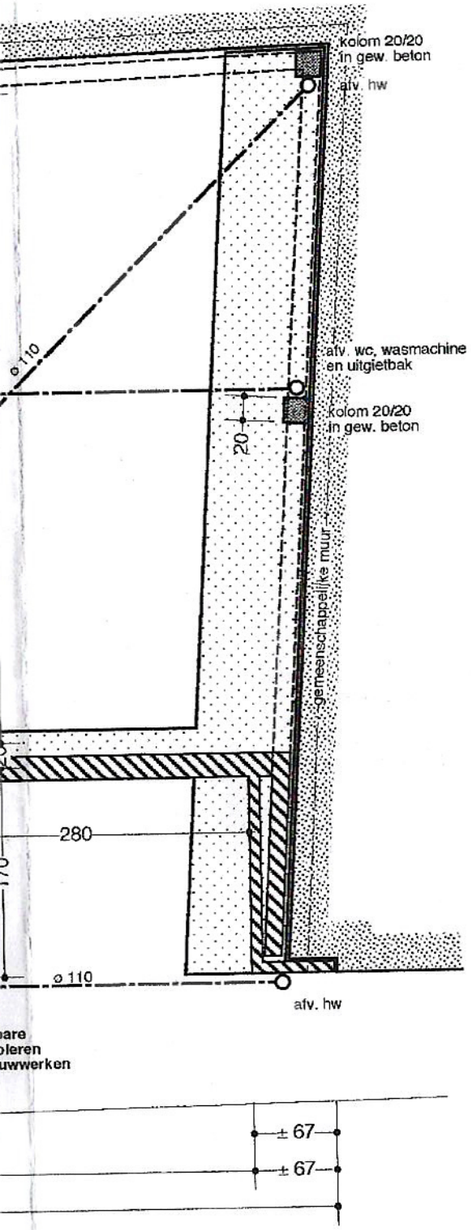

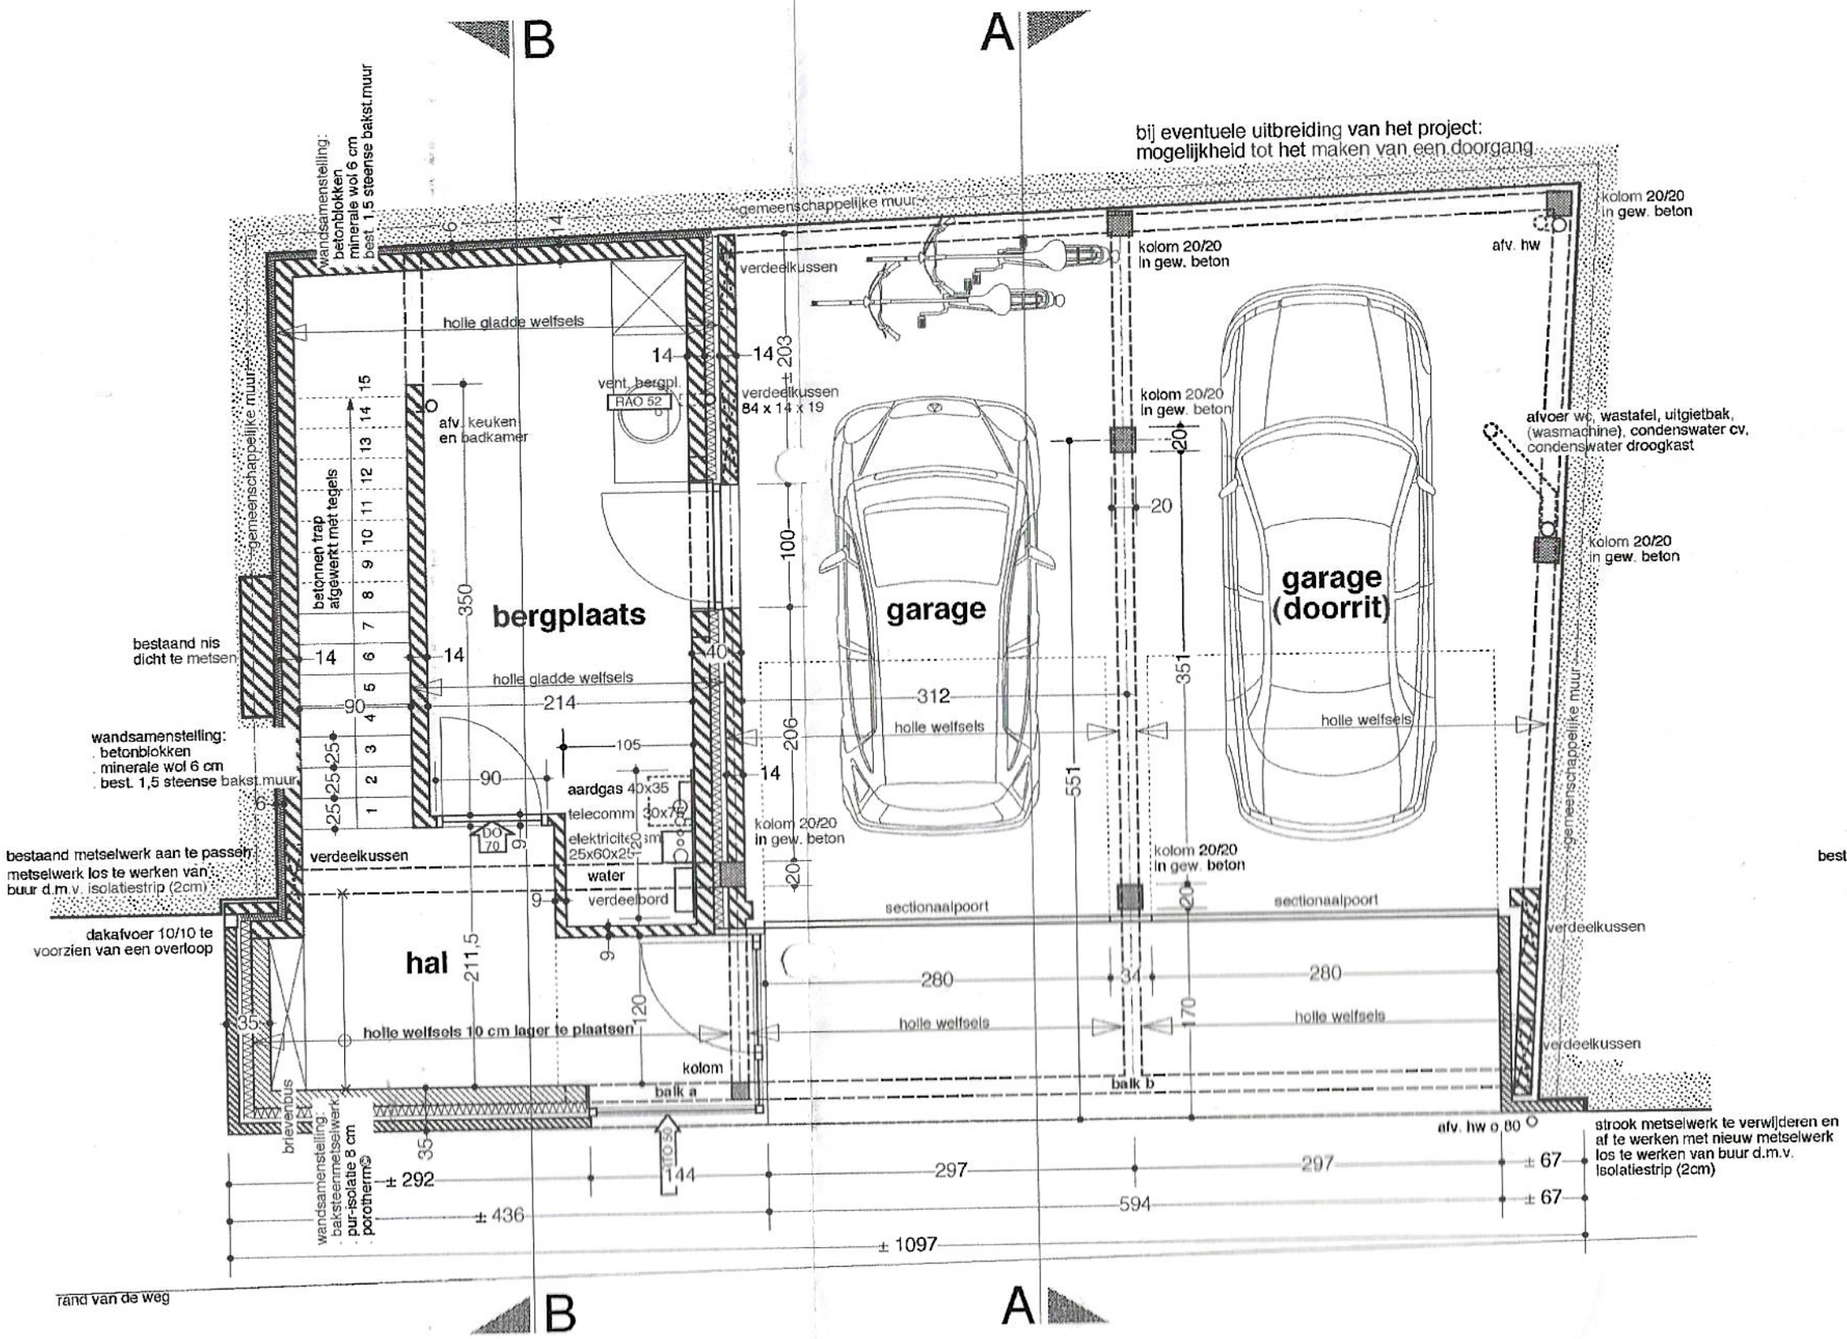

gelijkvloers

schaal 1/50

AN TE ZETTEN

REN

te gebruiken materialen:

1. dakbedekking: pannen, kleur: antraciet
2. gevels: baksteenmetselwerk, kleur: rood-bruin genuan
3. buitenschrijnwerkerij: aluminium, kleur: grijs
4. hanggoten en afvoerbuizen: zink, kleur: naturel
5. dorpels: arduin