
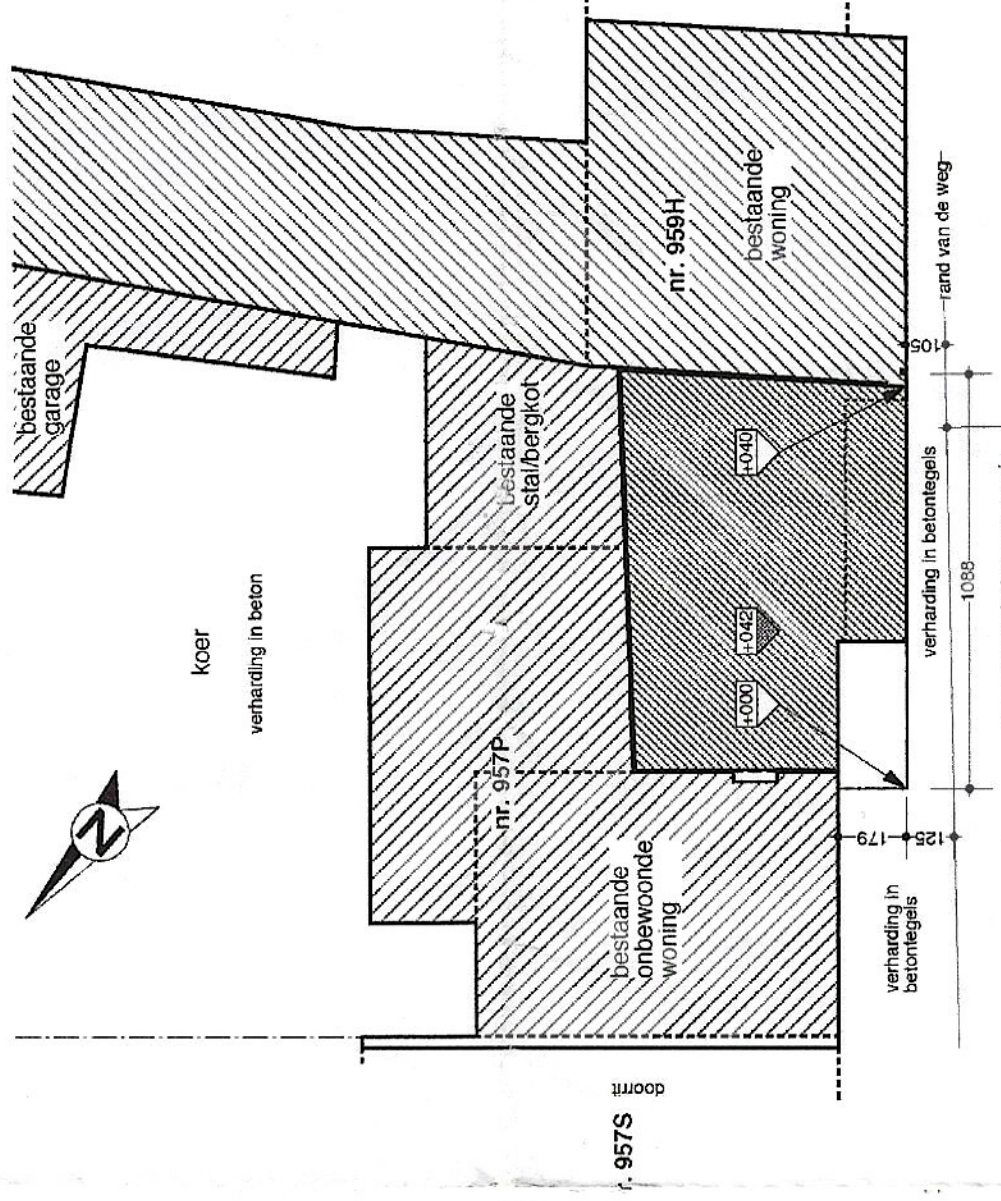


8009-168


LEGENDE

- +100 ontworpen niveau
- +010 bestaand niveau
- +100 ontworpen niveau
- +010 ongewijzigd bestaand niveau

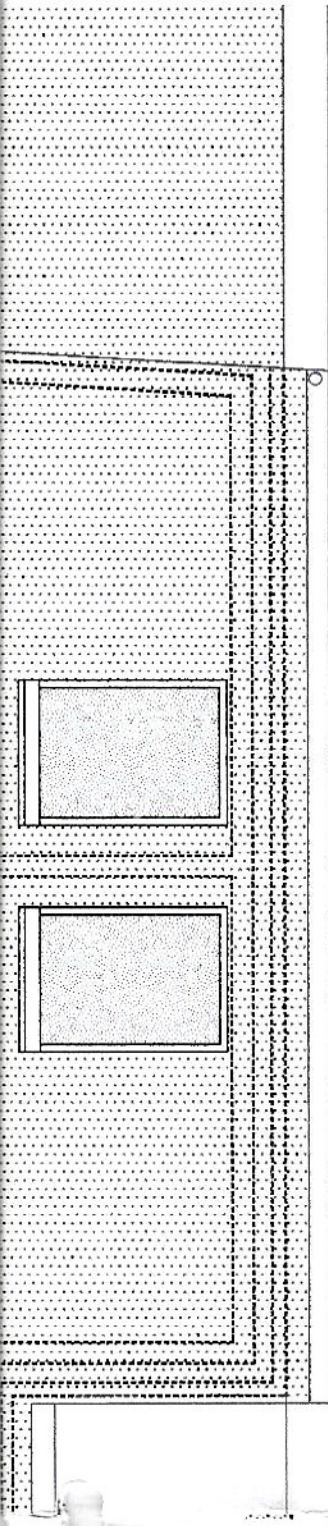

koer
verharding in beton

nr. 957S
doort

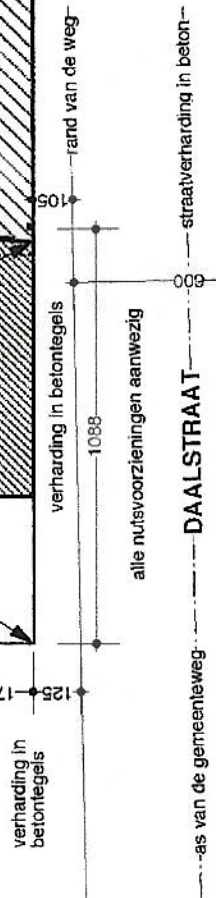

---as van de gemeenteweg--- **DAALSTRAAT** ---straatverharding in beton---