


Bilzen 6° afd. Eigenbilzen
Sectie C nr(s). 66 E, 69 Y, 69 C2, 69 D2
'Op de Locht'

VERKAVELINGSPLAN
 Schaal 1/250

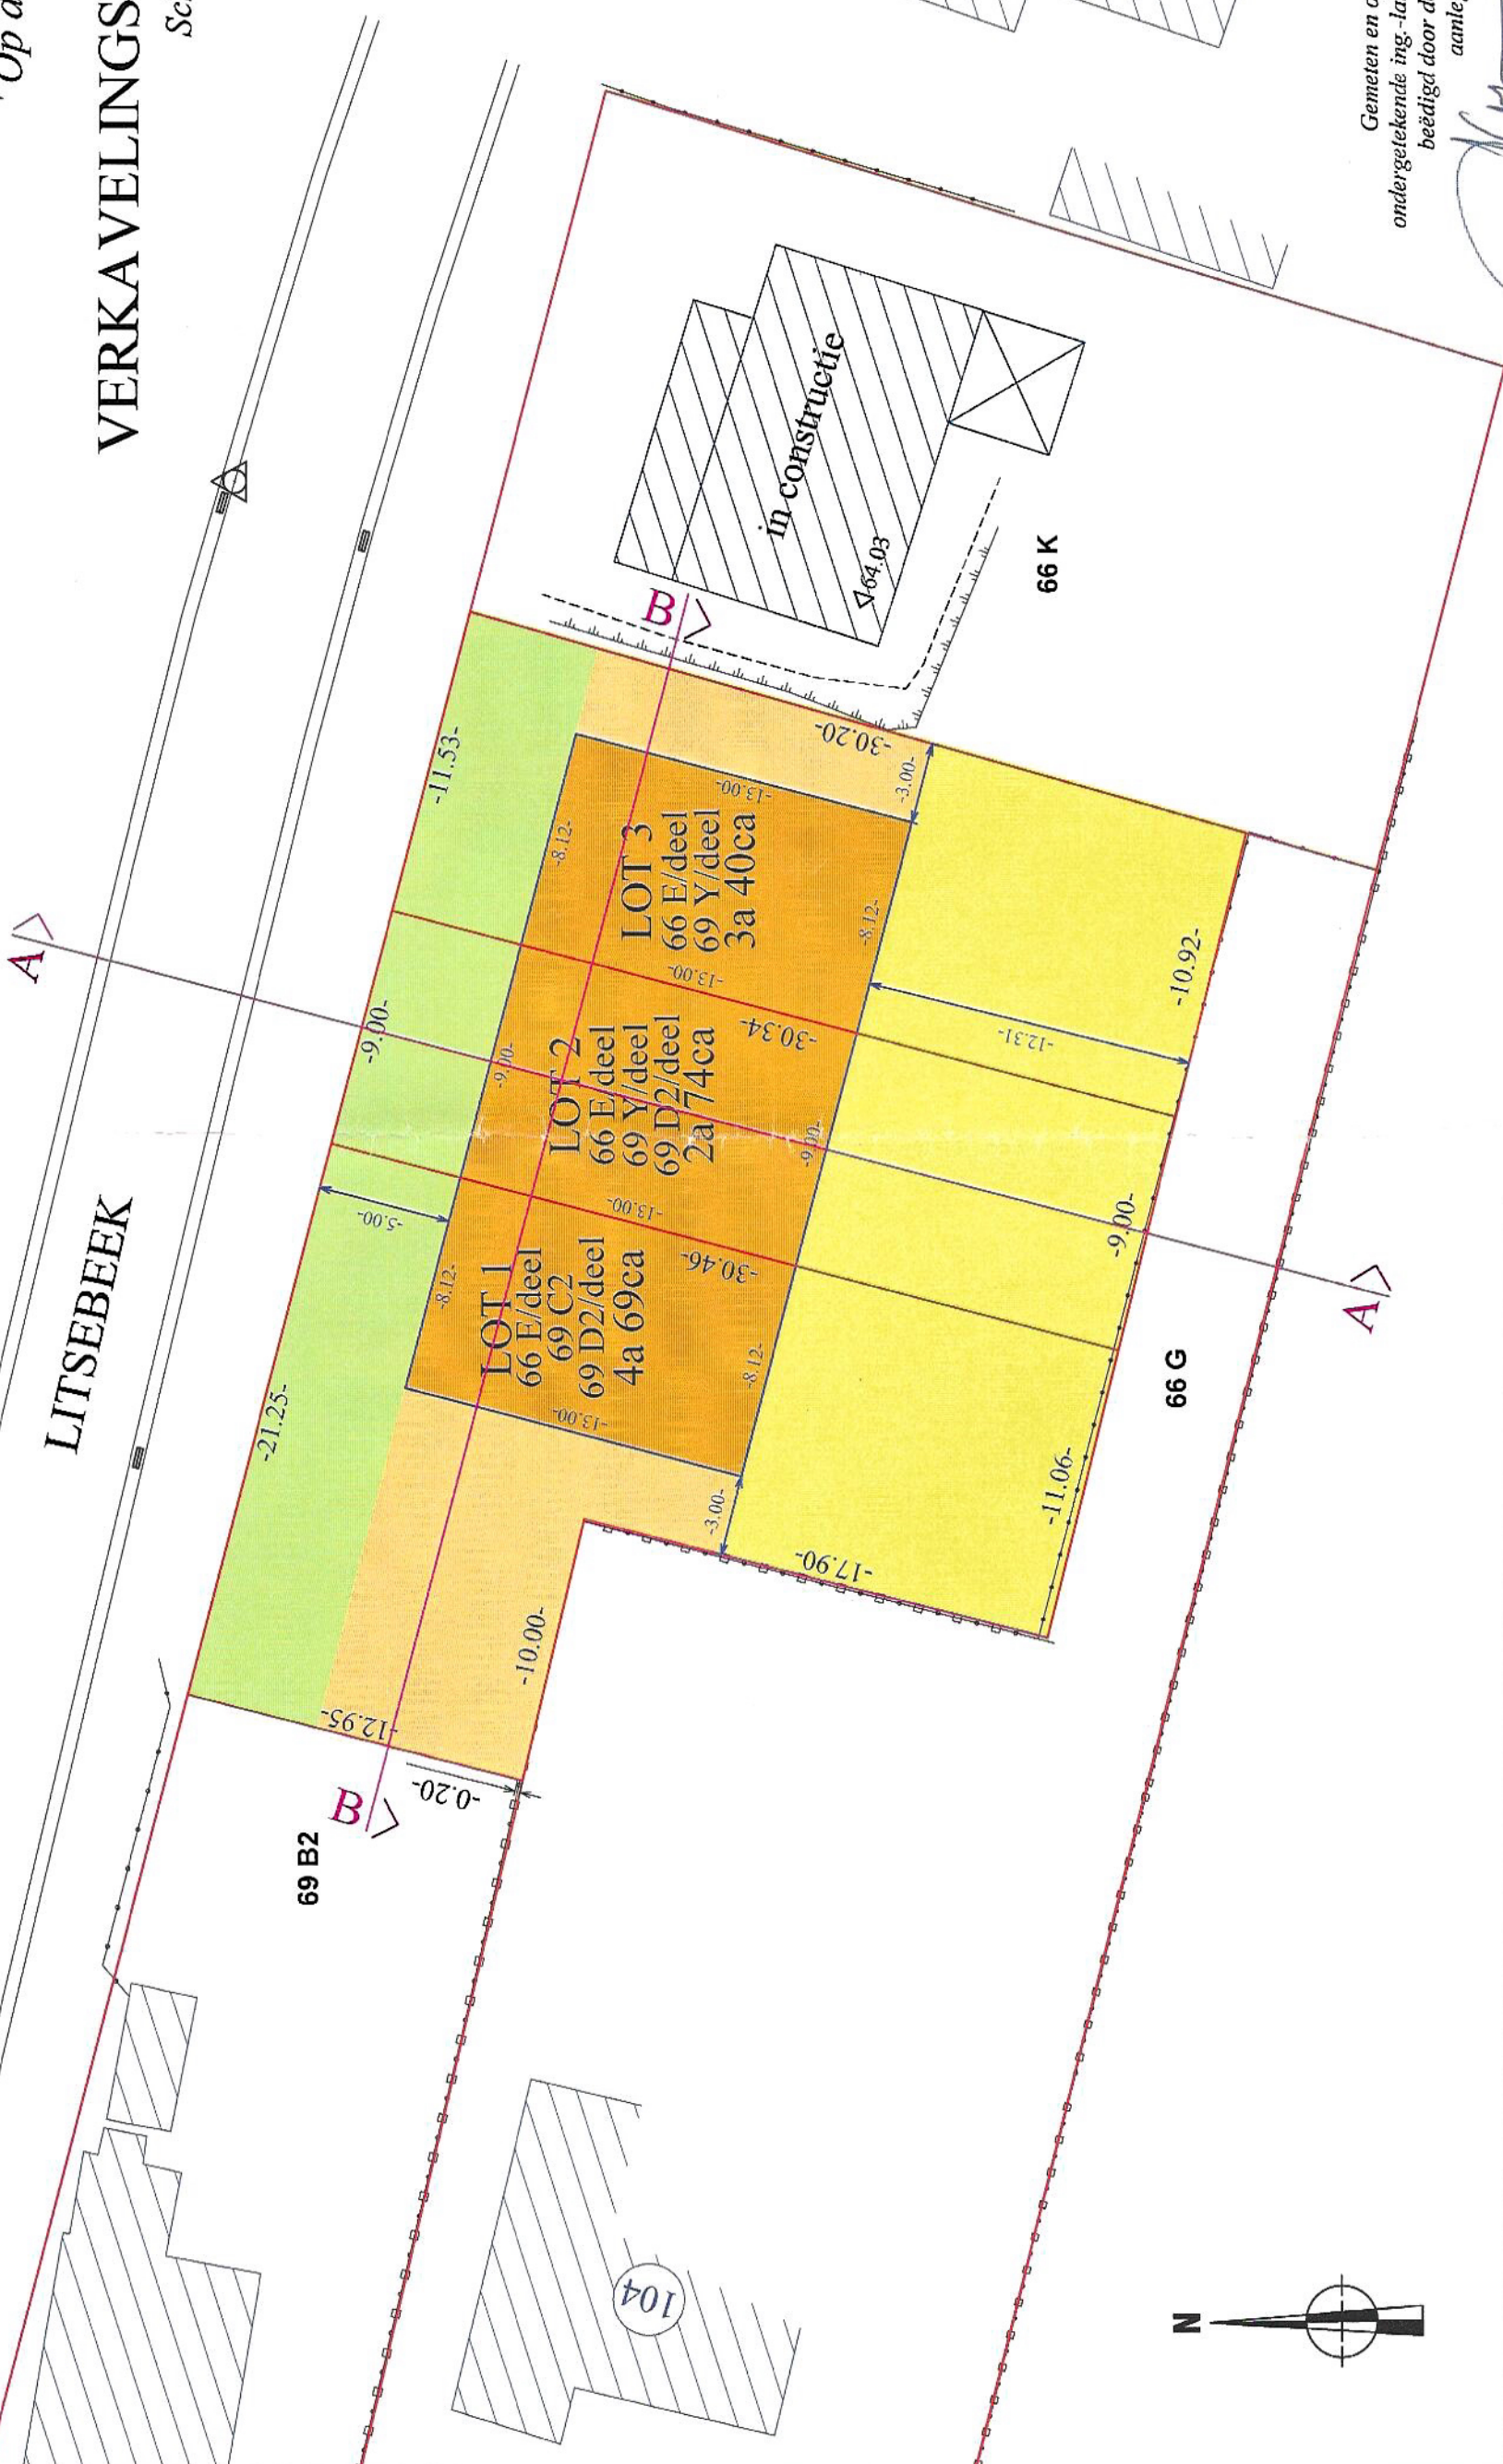

Gemeten en opgemaakt door
 ondergetekende ing.-landmeter-expert,
 beëdigd door de RB van eerste
 aanleg van Tongeren

Peter Gijsen

Peter Gijsen
 Lan 040136

LITSEBEEK

104



Riemsterweg 117, B-3742 Bilzen
 T: 089/51.53.43 F: 089/51.53.44
 website: www.geotec.be
 e-mail: info@geotec.be



Datum: 10/12/2018
 Dossiernummer: 150083
 Geelkend: MR-JK-TD

File: 8102 - OPPERBENDELINGEN - Sectie C nr(s) Eigenbilzen 6° afd. Bilzen - 2018 - Verkavelingsplan.dwg
 Systeem: Zoning en Eigendom - Verkavelingsplan.dwg