


Waterdicht terras boven gedeelte kelder

130

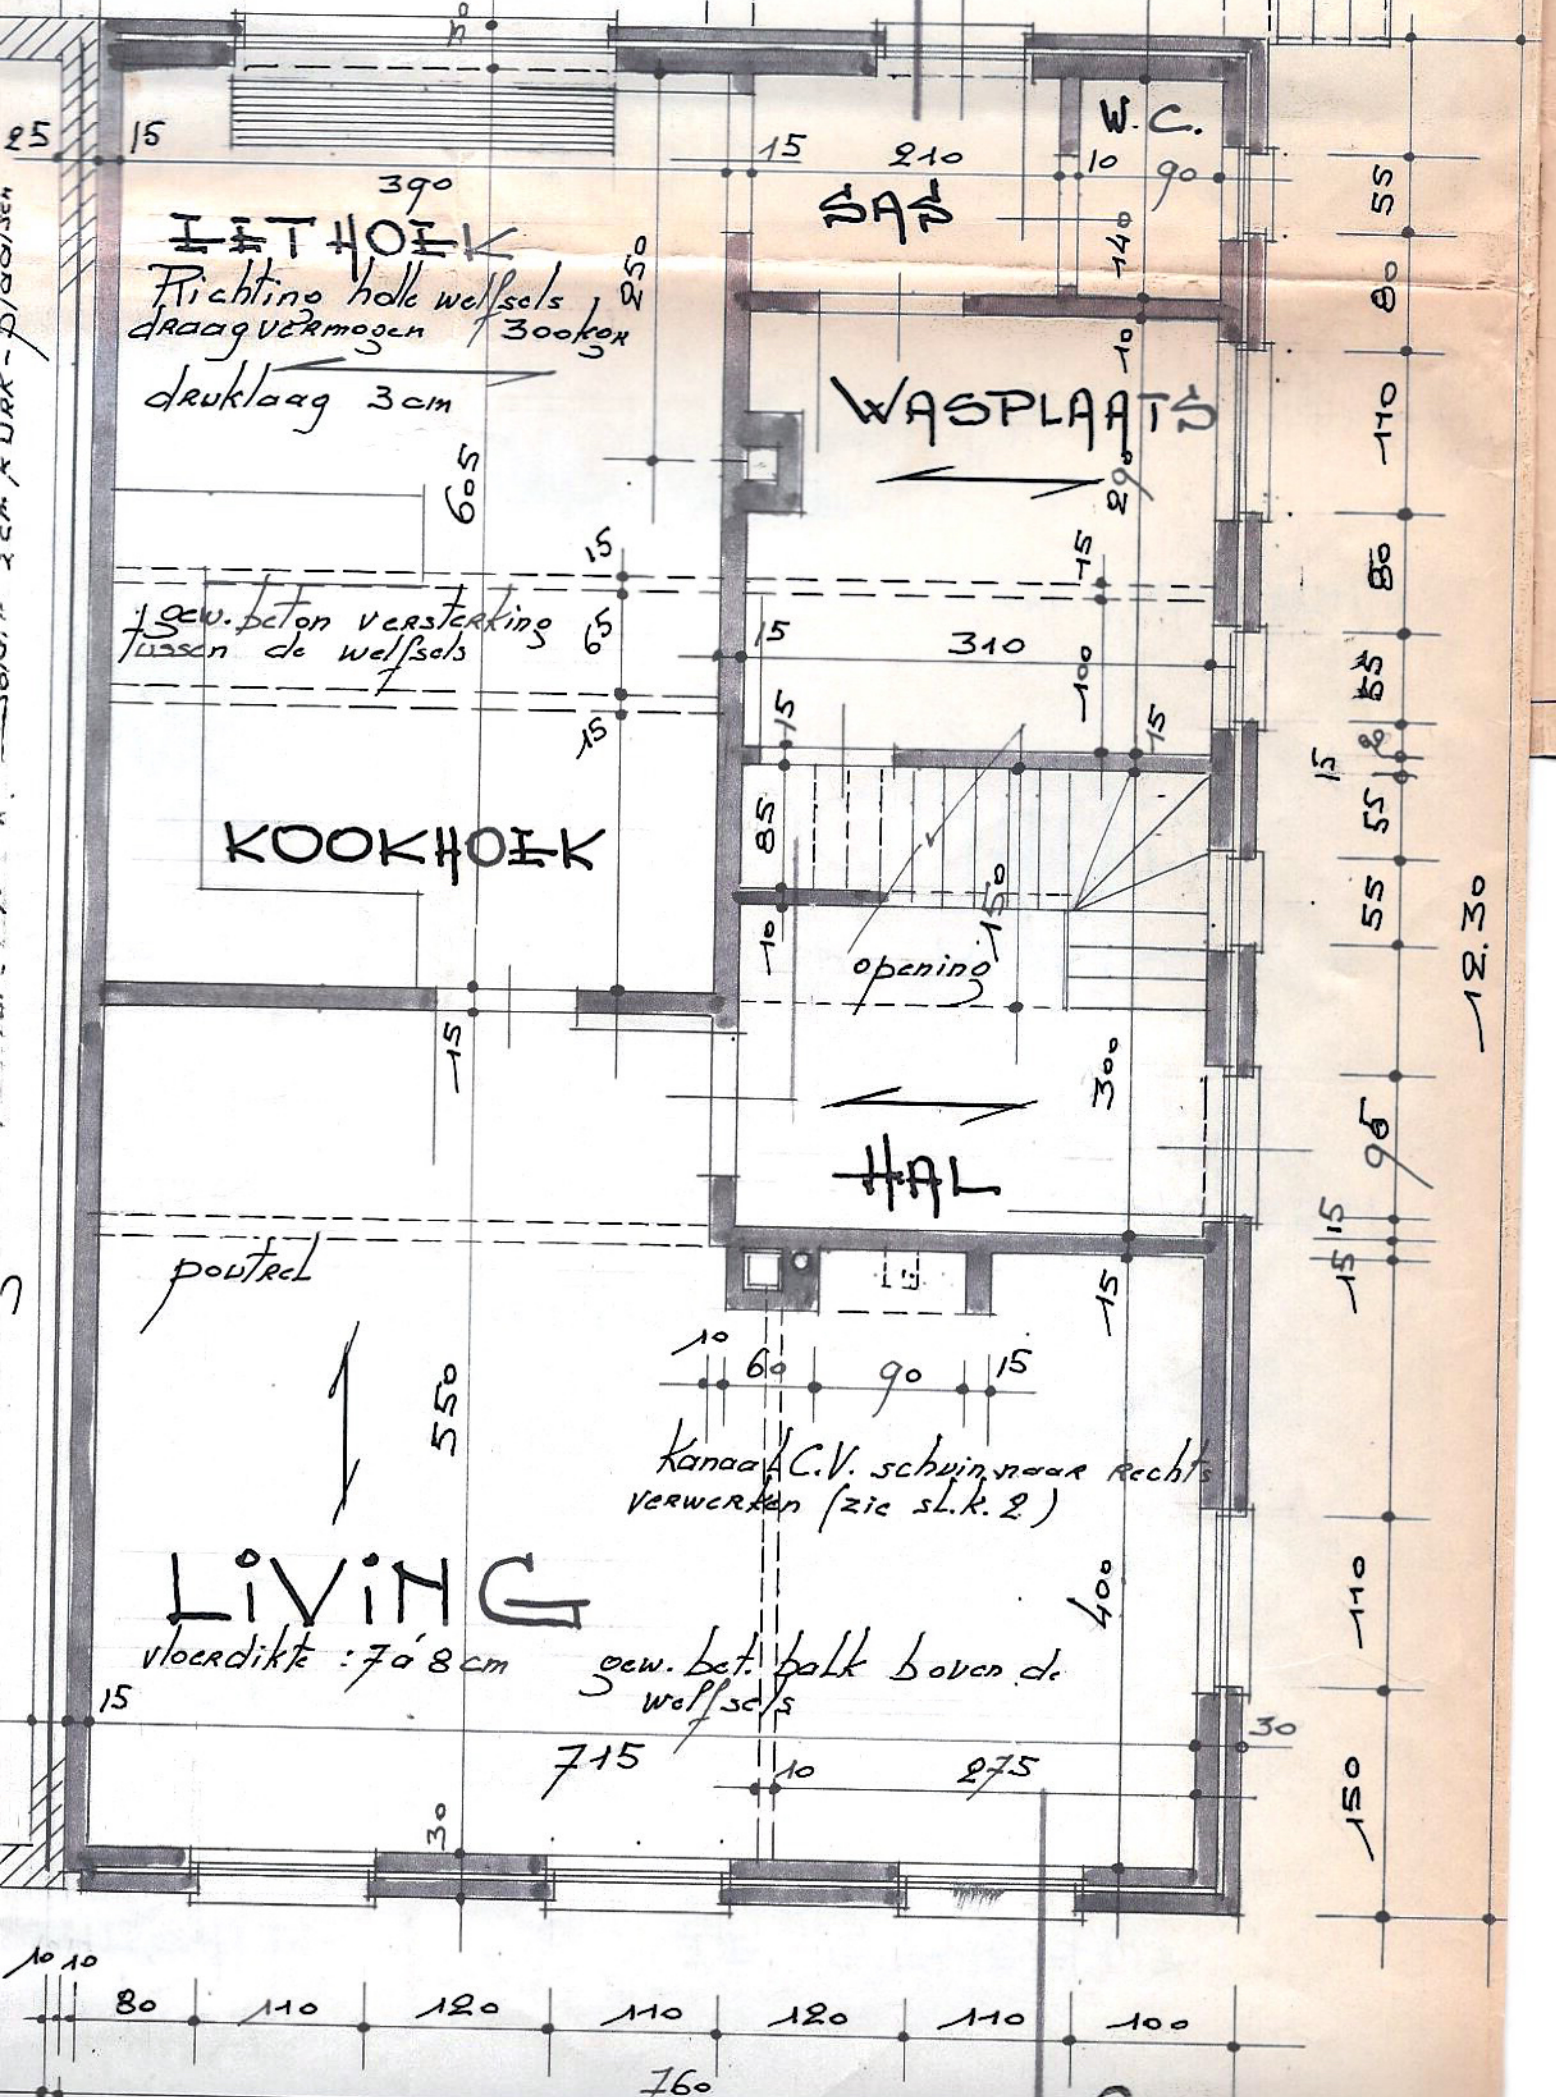

390
IET HOEK
Richting holle welfsels
draagvermogen 300kg
druklaag 3cm

210
SAS

140
WASPLAATS

605
15 65 15
gew. beton versterking
tussen de welfsels

15 15 15 15 15
KOOKHOEK

310
100 15
openning 150

300
H

15
poutrel

550
10 60 90 15
kanaal C.V. schuin naar rechts
verwerken (zie sl.k. 2)

15
LIVING

vloerdikte: 7a 8cm

gew. bet. balk boven de welfsels

715 10 275 30

12.30

10 10

80 110 120 110 120 110 100

760