


SS 80 110  
90

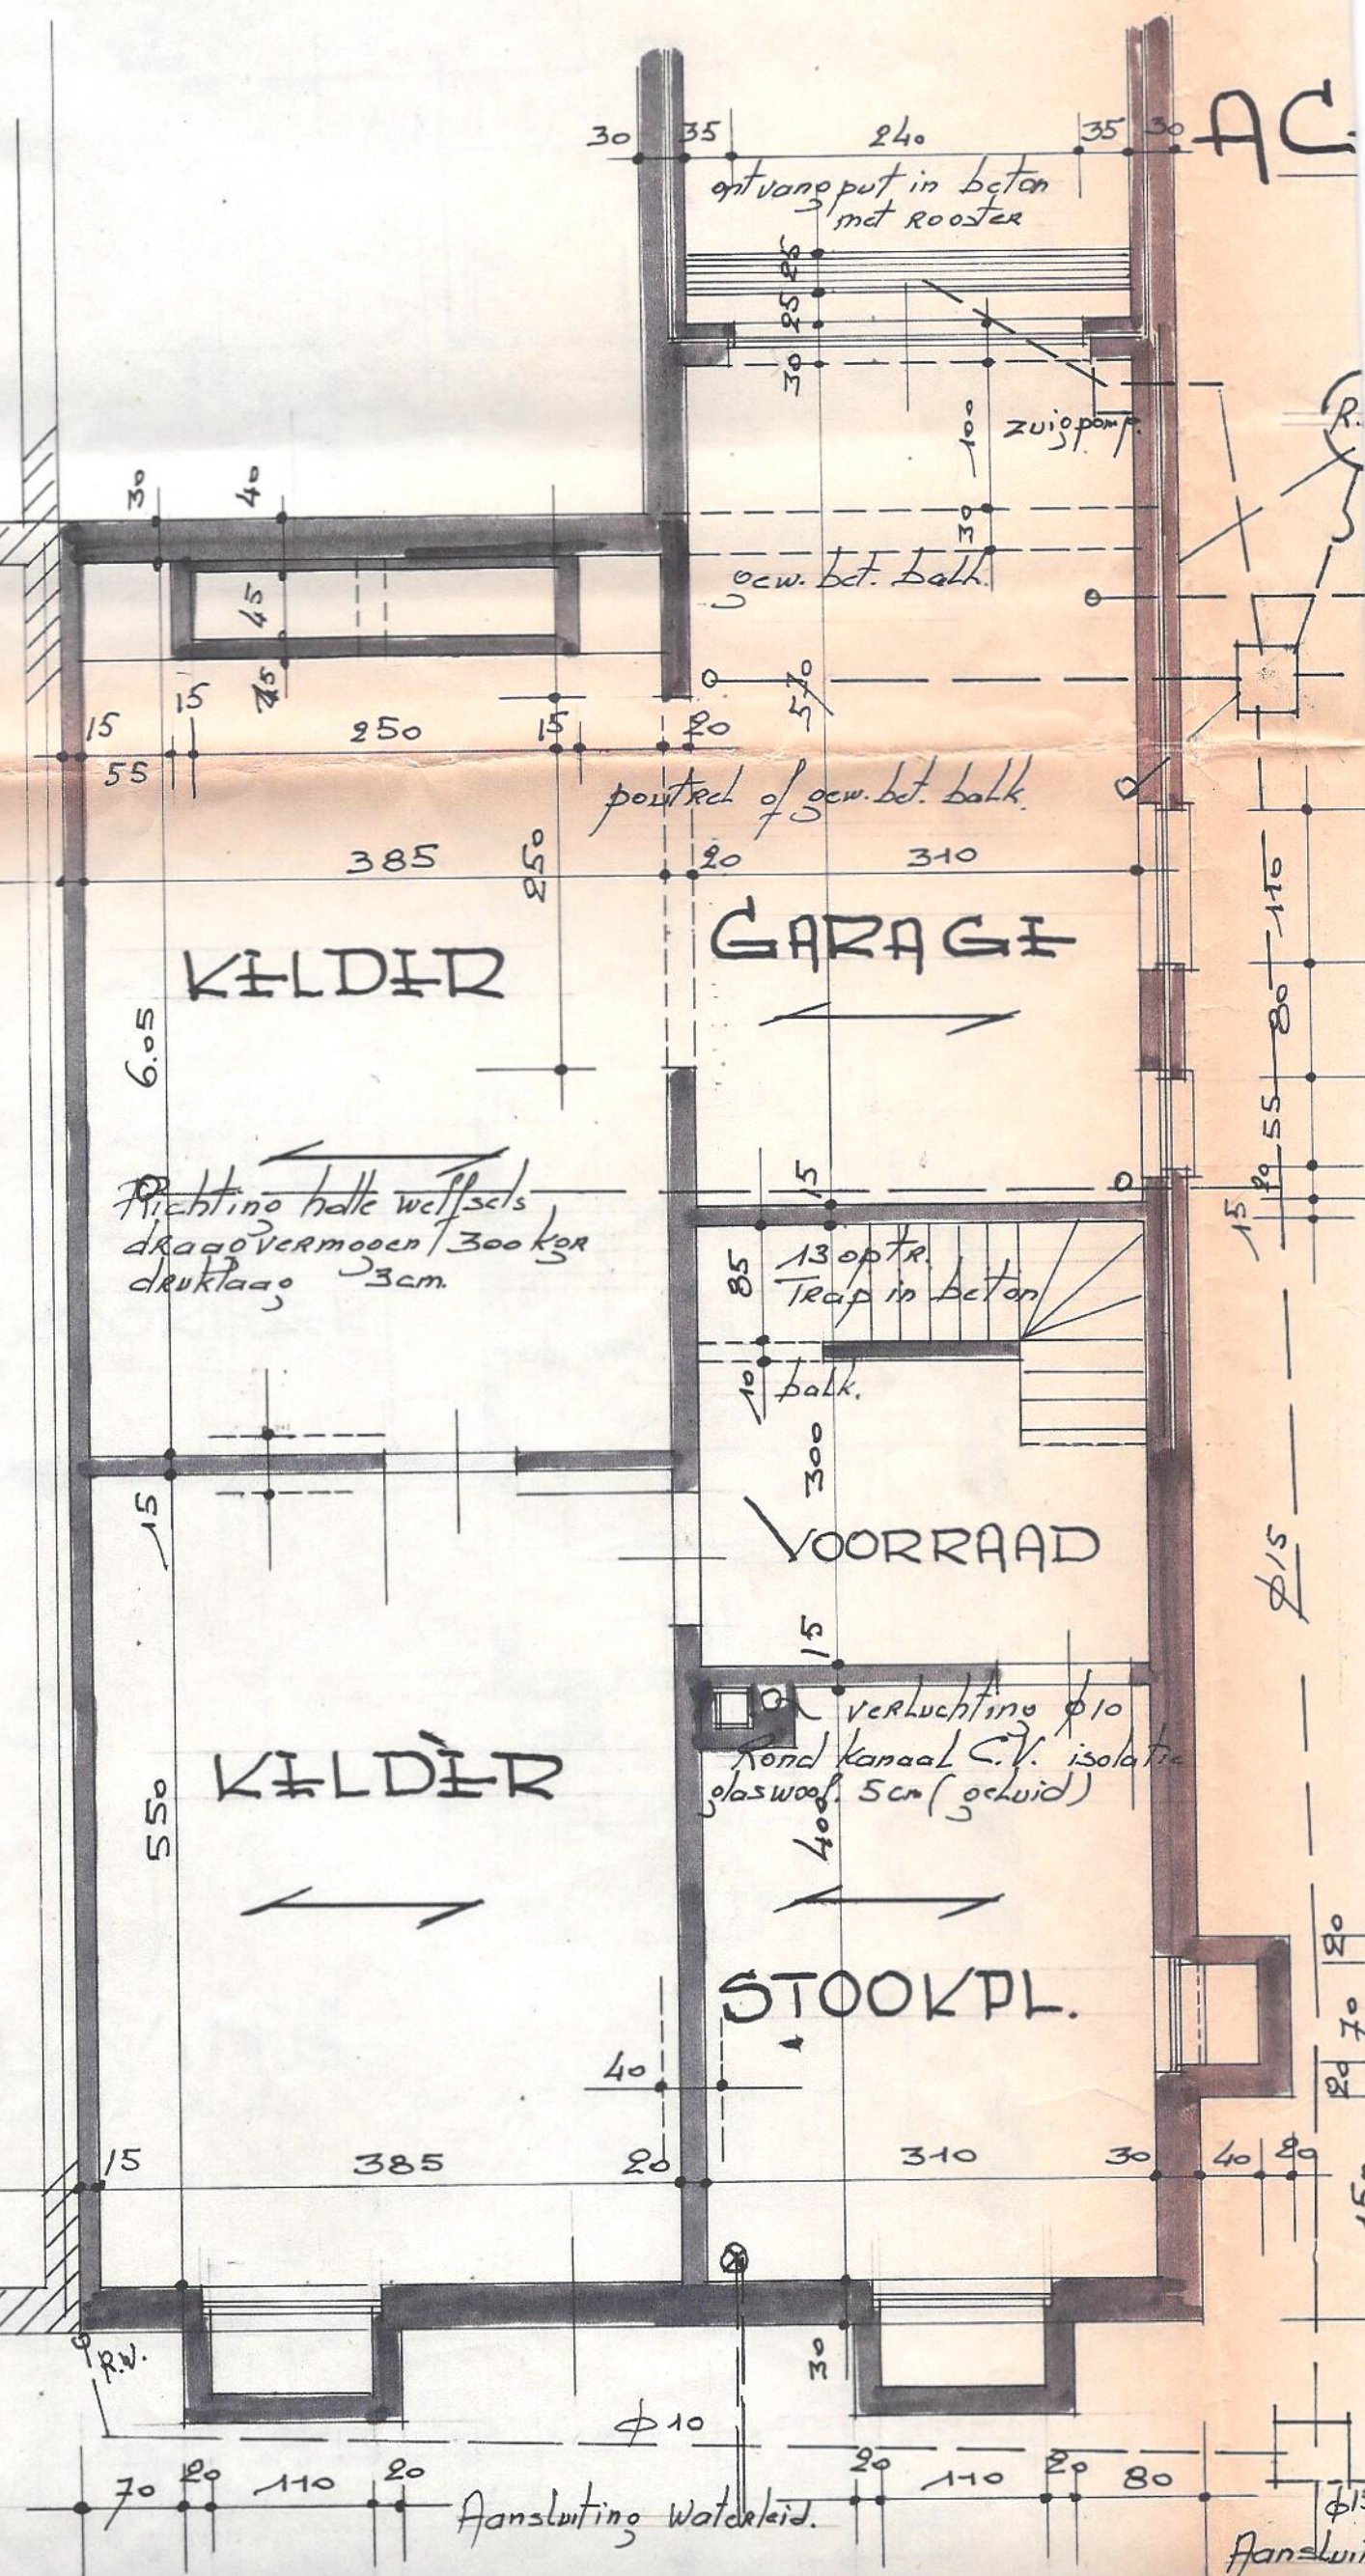

AC

als spouwmuur  
platen van 34cm  
binnenmuur.

aansluiting waterleid.

aansluiting