

KELDER

Eigenaar van de installatie: Stevens Voets

Maastrichterstraat 227A Bilzen

uitvoerder: Voets Guillaume Marktstraat 16 Hoeseit

Erkende organisatie:

Naam:

Datum:

handtekening

[Handwritten signature]

uitvoerder:


Naam:

Datum: 09/04/2013

handtekening

[Handwritten signature]

Voets Guillaume Marktstraat 16 3730 Hoeseit

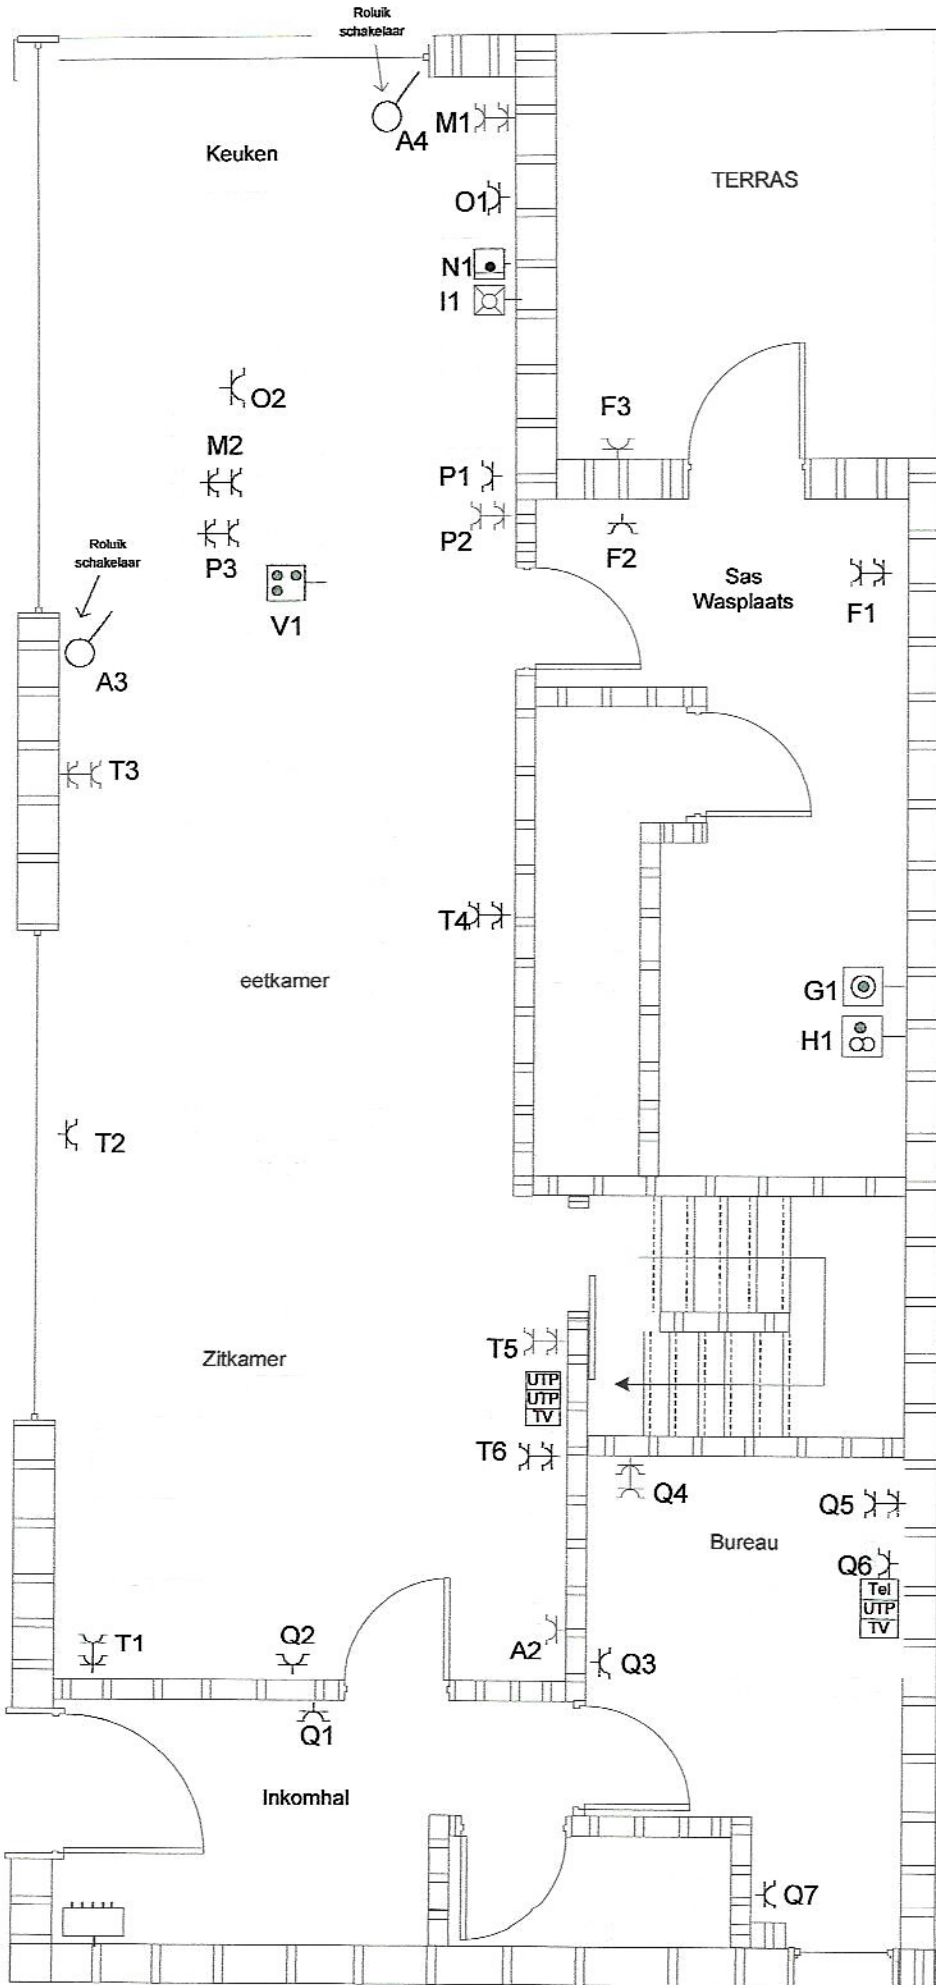


stopcontacten gelijkvloers

Eigenaar van de installatie: Stevens Voets
 Maastrichterstraat 227A Bilzen
 uitsvoerder: Voets Guillaume Marktstraat 16 Hoeselt

Erkende organisatie: Naam:
 Datum: handtekening

uitsvoerder: Naam: Voets Guillaume Marktstraat 16 3730 Hoeselt
 Datum: 09/04/2013
 handtekening

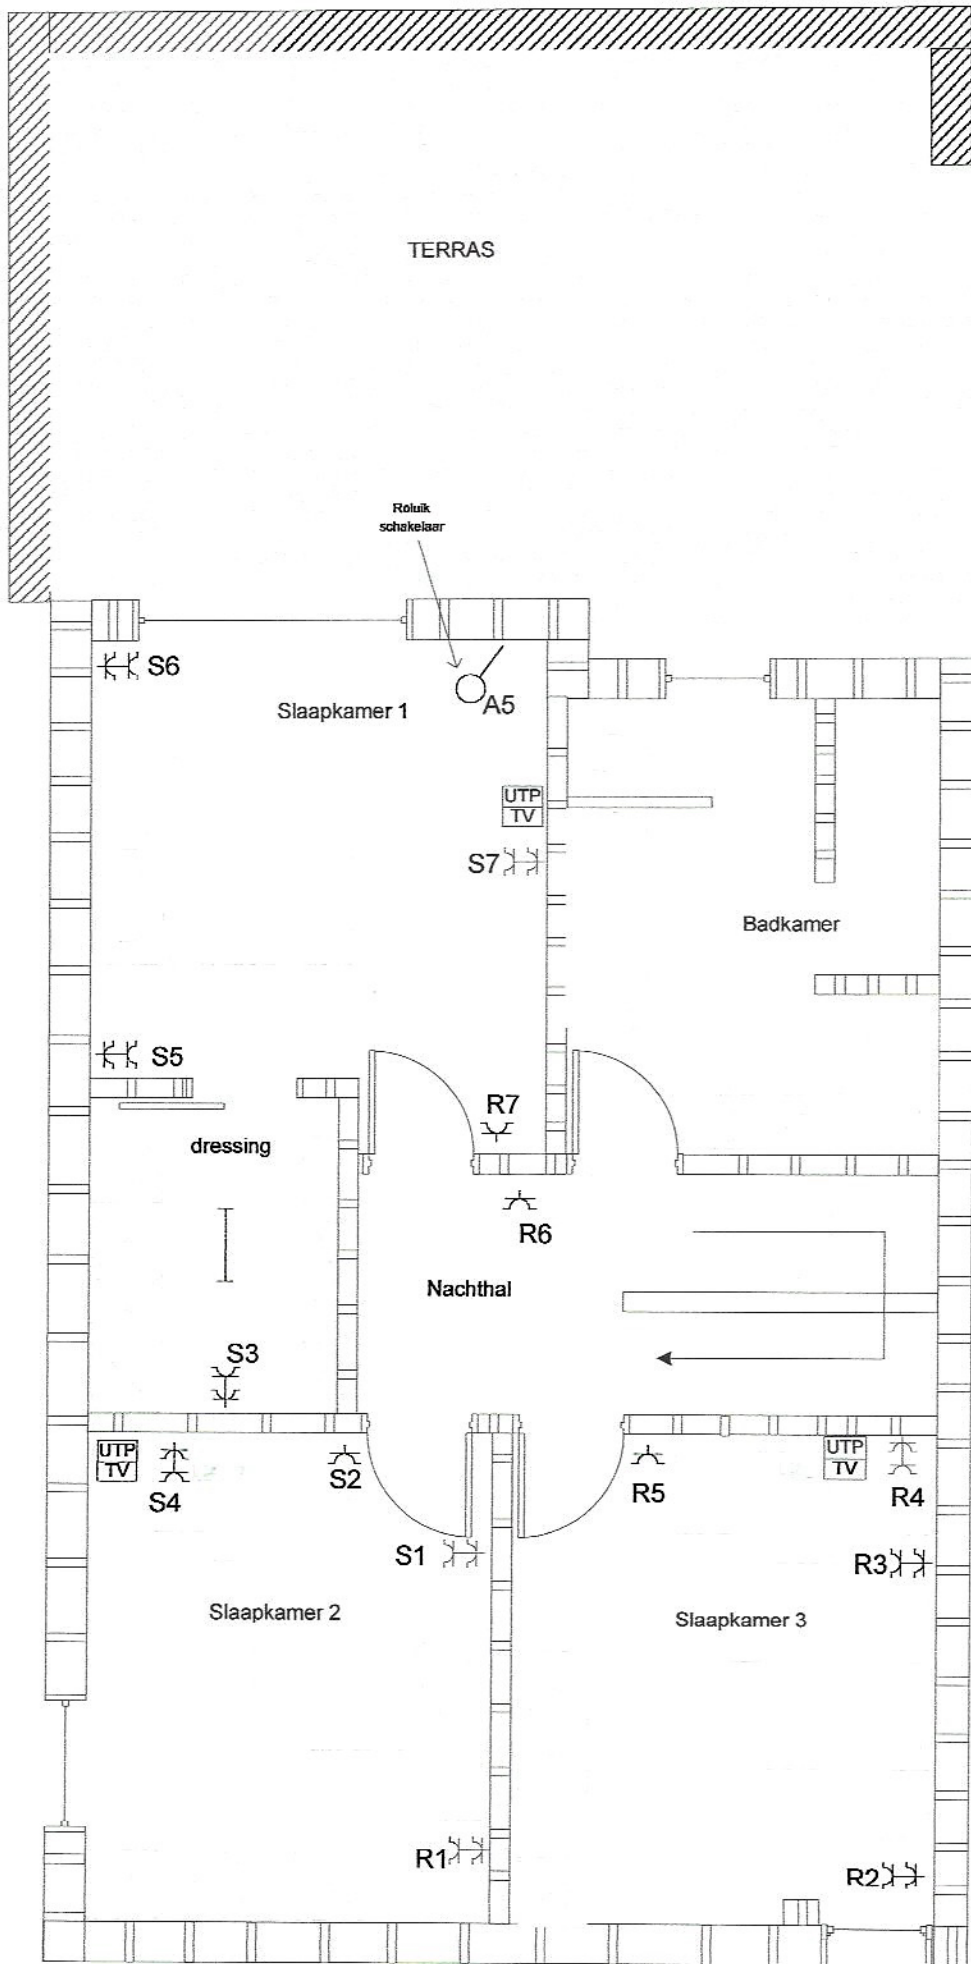

Stopcontacten verdieping

Eigenaar van de installatie: Stevens Voets

Erkende organisatie: Naam:

uitvoerder: Naam:

Voets Guillaume Marktstraat 16 3730 Hoeseit

Maastrichterstraat 227A Bilzen

Datum:

Datum: 09/04/2013

uitvoerder

Voets Guillaume Marktstraat 16 Hoeseit

handtekening

[Handwritten signature]

handtekening

[Handwritten signature]

Eigenaar van de installatie: Stevens Voets

Maastrichtstraat 227A Bilzen

uitvoerder:

Voets Guillaume Marktstraat 16 Hoeselt

Erkende organisatie: Naam:

Datum:


handtekening

uitvoerder

Naam: Voets Guillaume Marktstraat 16 3730 Hoeselt

Datum: 09/04/2013

handtekening

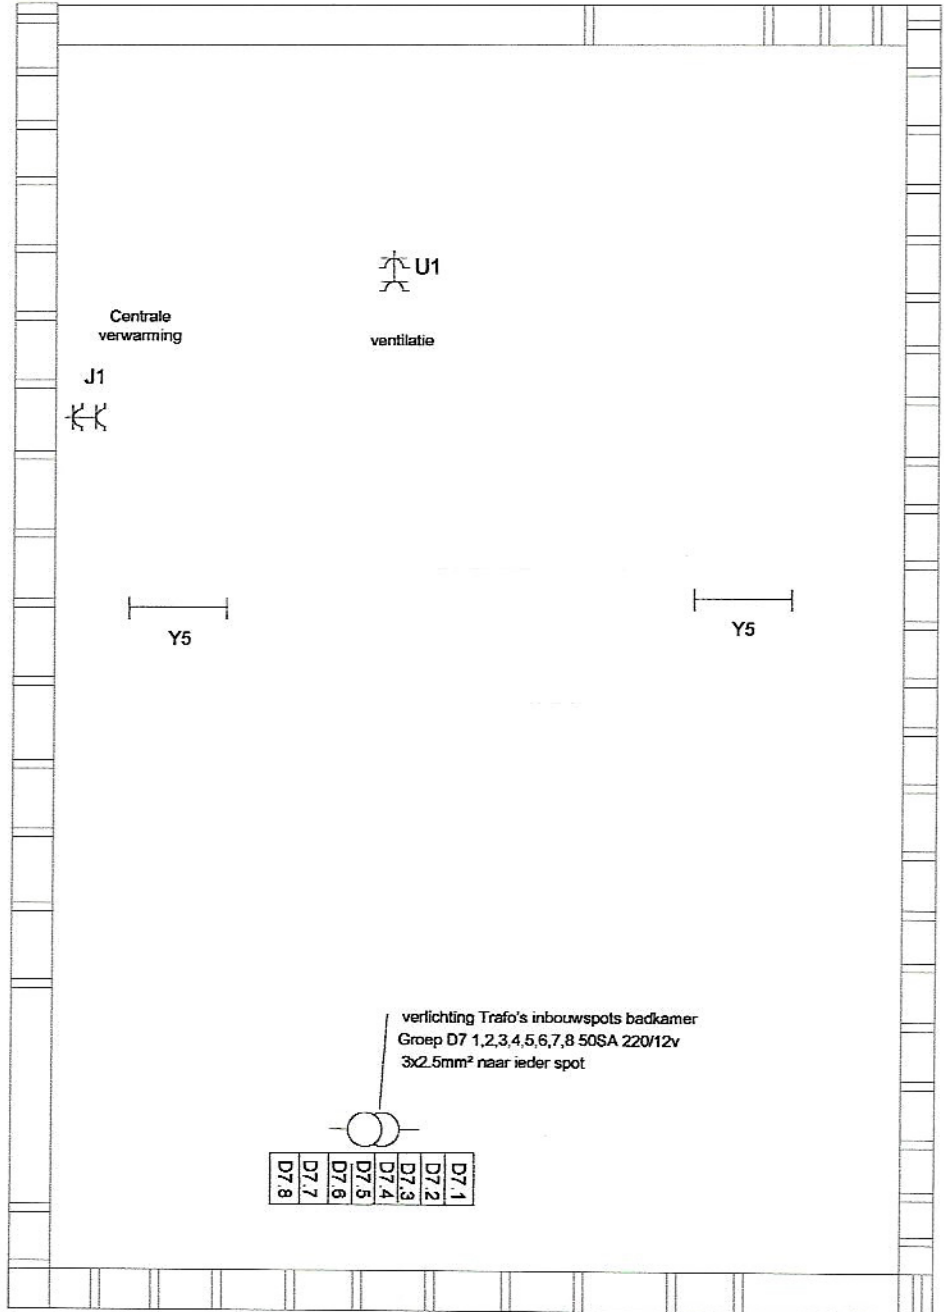

Zolder