TECHNISCH BUREAU VERBRUGGHEN

VZW BTV Controleorganisme erkend door het ministerie

ZETEL ANTWERPEN
Van der Sweepstraat 3 bus 44
2000 Antwerpen
Tel. 03 216 28 90
Fax 03 238 86 65

ZETEL BRUSSEL
Clovislaan 15
1000 Brussel
Tel. 02 230 81 82
Fax 02 230 80 08

BTV
Willems Danny
Tel.: 089/38.01.08

O. ref.: _____
U. ref.: _____ VERSLAG NR.: 3P/1005881/03

PROCES-VERBAAL OVER HET ONDERZOEK VAN EEN ELEKTRISCHE LAAGSPANNINGSINSTALLATIE

ADRES INSTALLATIE : FAB Saint Roch
2A 3560 Bilzen
EIGENAAR : Nulens Rudi
Adres : Zoerle n. 6
OPDRACHTGEVER : [illegible]
Adres : _____
INSTALLATEUR : [illegible]
Adres : _____
BTW of IK : _____

EAN: _____
Ref.: _____ Teller nr. _____
Index : _____

Datum van het onderzoek : 28/10/10 Aard van het onderzoek : gelijkvormigheidsonderzoek - ~~controlebezoek~~ volgens :
(AREI art. 270) (~~AREI art. 271) (AREI art. 276) (AREI art. 276bis) (ARAB art.262) (K.B.2.6.2008) (T.R. art. 231~~) (Voorschr. DNB)
Aard installatie : Nieuwe - ~~Uitbreiding - Wijziging - Voorlopig - Verzwaring - verkoop woonentheid~~. Type der lokalen : Appartement
Begin werken : Fundering ~~vóór~~-na 1.10.81 - Elektrische installatie ~~vóór~~-na 1.10.81 - 1.1.83 AREI art.86 _____
Aansluiting : Spanning 230 V Bescherming van de aansluiting Multo A
Voedingskabel hoofdbord : 4 X 10 mm² Alg. schakelaar : type 3P 40A 30mA
Type van de aardelektrode : lus - ~~baren - pennen - horizontale geleider~~ Schema : TT
Aantal borden : 1 ; Aantal eindstroombanen : 16 ; RA : 4 Ohm; RI tot >10 MOhm
Uitwendige invloedsfactoren: _____

BESCHRIJVING : 20 ex Bijwoning Sleraas

UITGEVOERDE CONTROLES : zie verso
VASTGESTELDE INBREUKEN EN/OF NOTA'S : _____

Lee

PROCES-VERBAAL VAN HET GELIJKVORMIGHEIDSONDERZOEK
gezien op
de aangestelde van de stroomverdeler
naam :
handtekening :

PLICHTEN VAN DE EIGENAARS, BEHEERDERS OF HUURDERS : Zie keerzijde.

BESLUIT : 1. De installatie is conform. De ingangsklemmen van de algemene ADS werden verzegeld en de ééndraads- en situatieschema's werden voor gezien getekend. De installatie dient opnieuw gecontroleerd uiterlijk op 28/10/25 (art. 271 AREI) alsook vóór de ingebruikname van elke belangrijke wijziging of beduidende uitbreiding, uitgevoerd voor deze datum.
2. ~~De installatie is niet conform.~~
3. ~~De installatie mag in dienst blijven indien zonder vertraging wordt voldaan aan de vastgestelde inbreuken en de gepaste maatregelen getroffen worden opdat de installatie geen gevaar vormt voor personen of goederen. De installatie is niet conform.~~
~~De installatie dient opnieuw gecontroleerd te worden door (hetzelfde) organisme uiterlijk op~~

DE AGENT-ONDERZOEKER :
nr. + naam + handtekening

De directeur,

BELAC 115-INSP

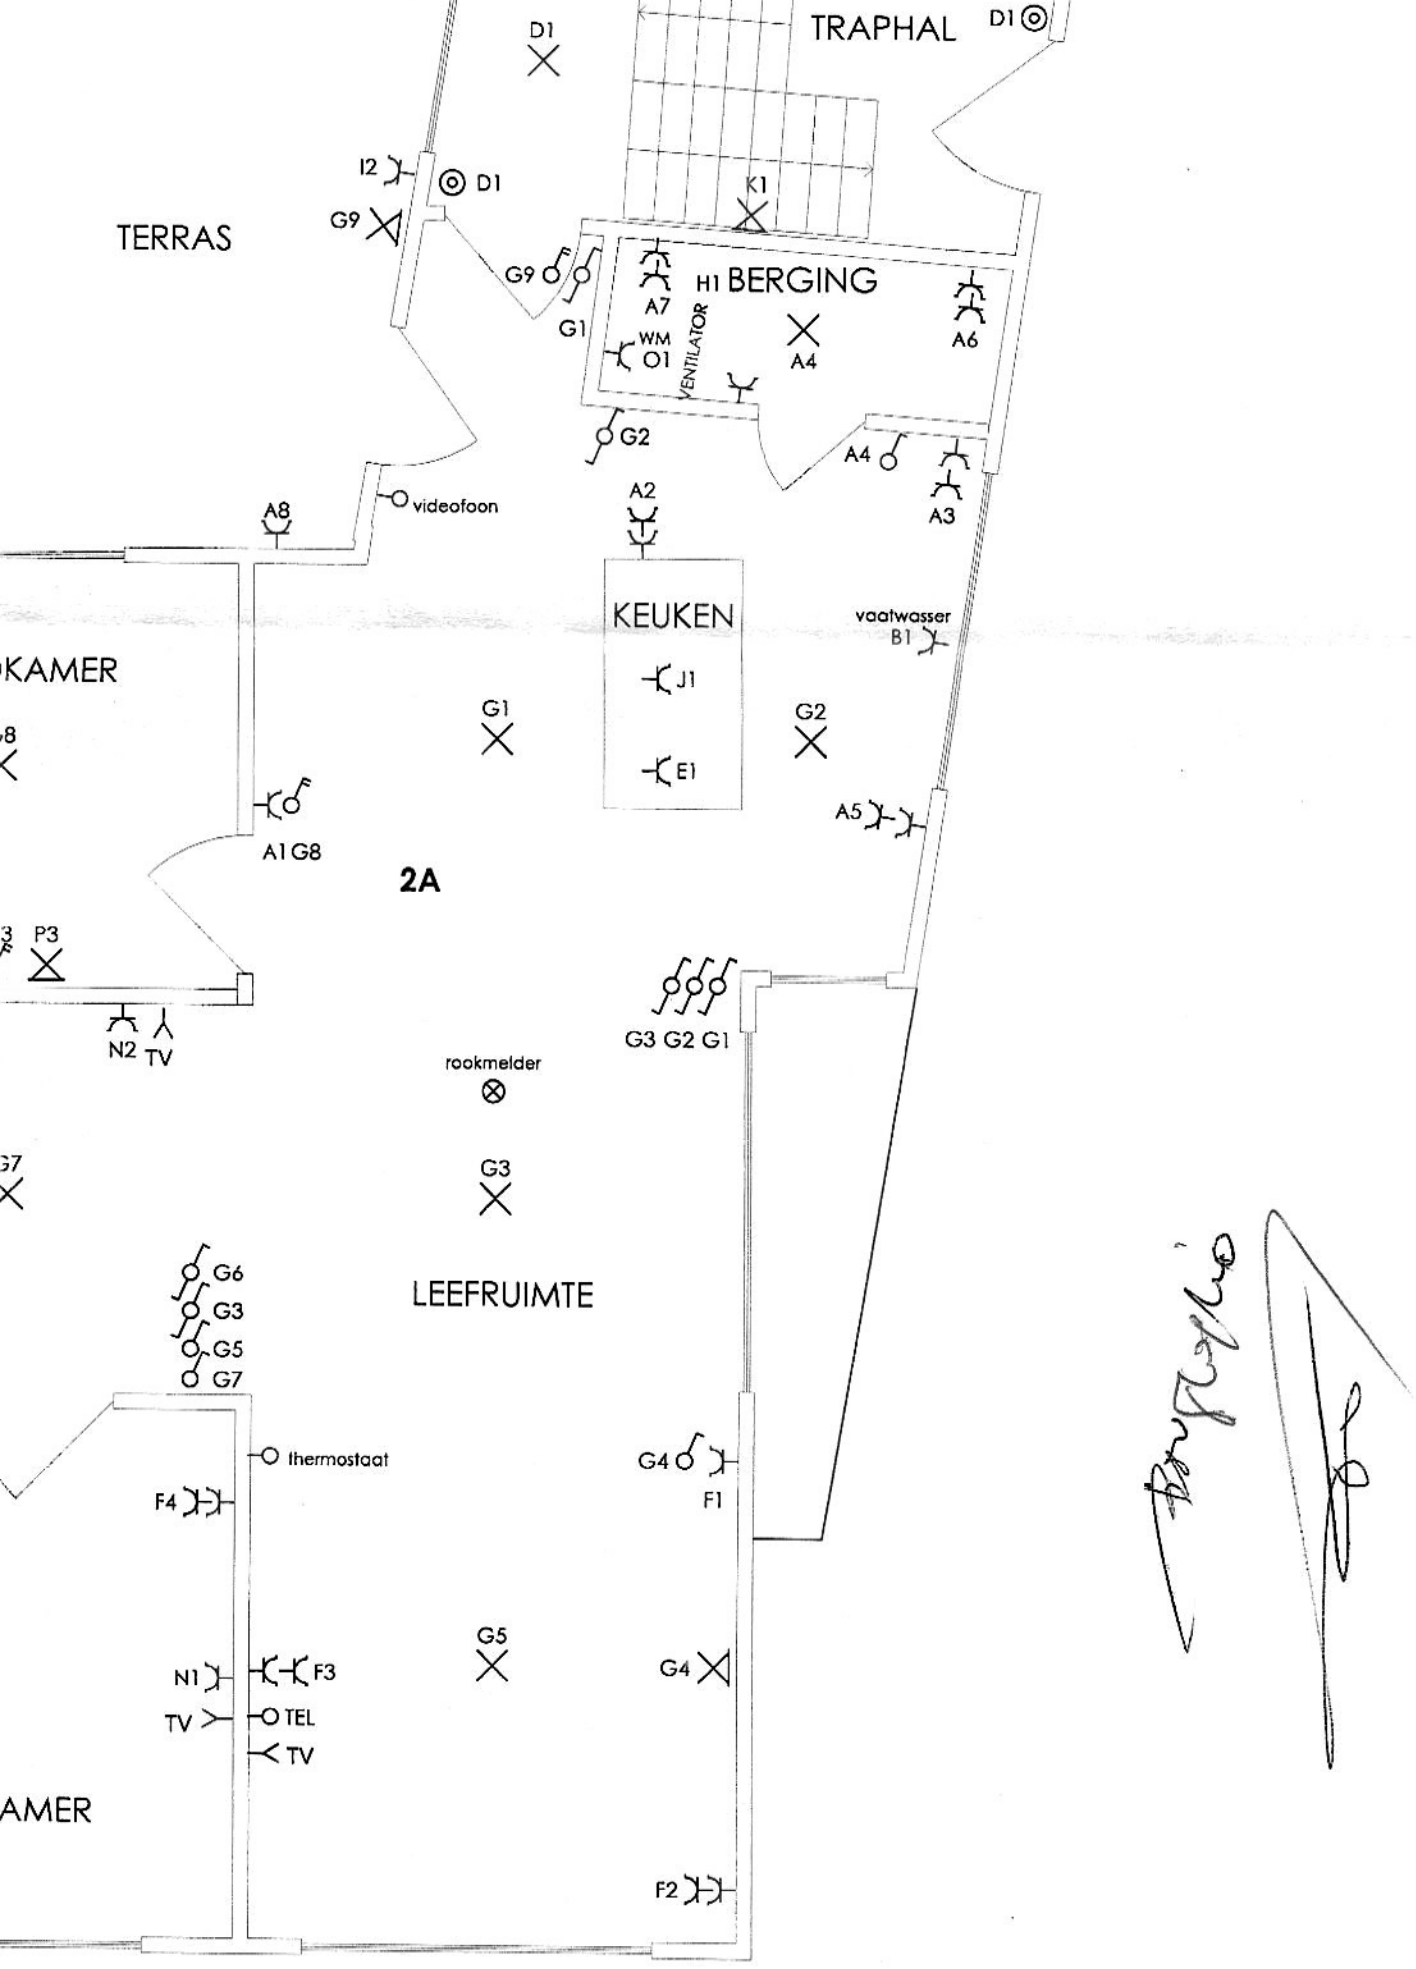
TRAPHAL
D1
D1
I2
D1
G9
TERRAS
K1
G9
G1
A7
H1 BERGING
WM
O1
VENTILATOR
A4
A6
G2
A4
A3
A2
A8
videofoon
KEUKEN
vaatwasser
B1
J1
E1
KAMER
G1
G2
A5
A1 G8
2A
P3
N2
TV
G3 G2 G1
rookmelder
G3
G7
G6
G3
G5
G7
LEEFRUIMTE
thermostaat
G4
F1
F4
G5
N1
F3
G4
TV
TEL
TV
AMER
F2

NIVO 0

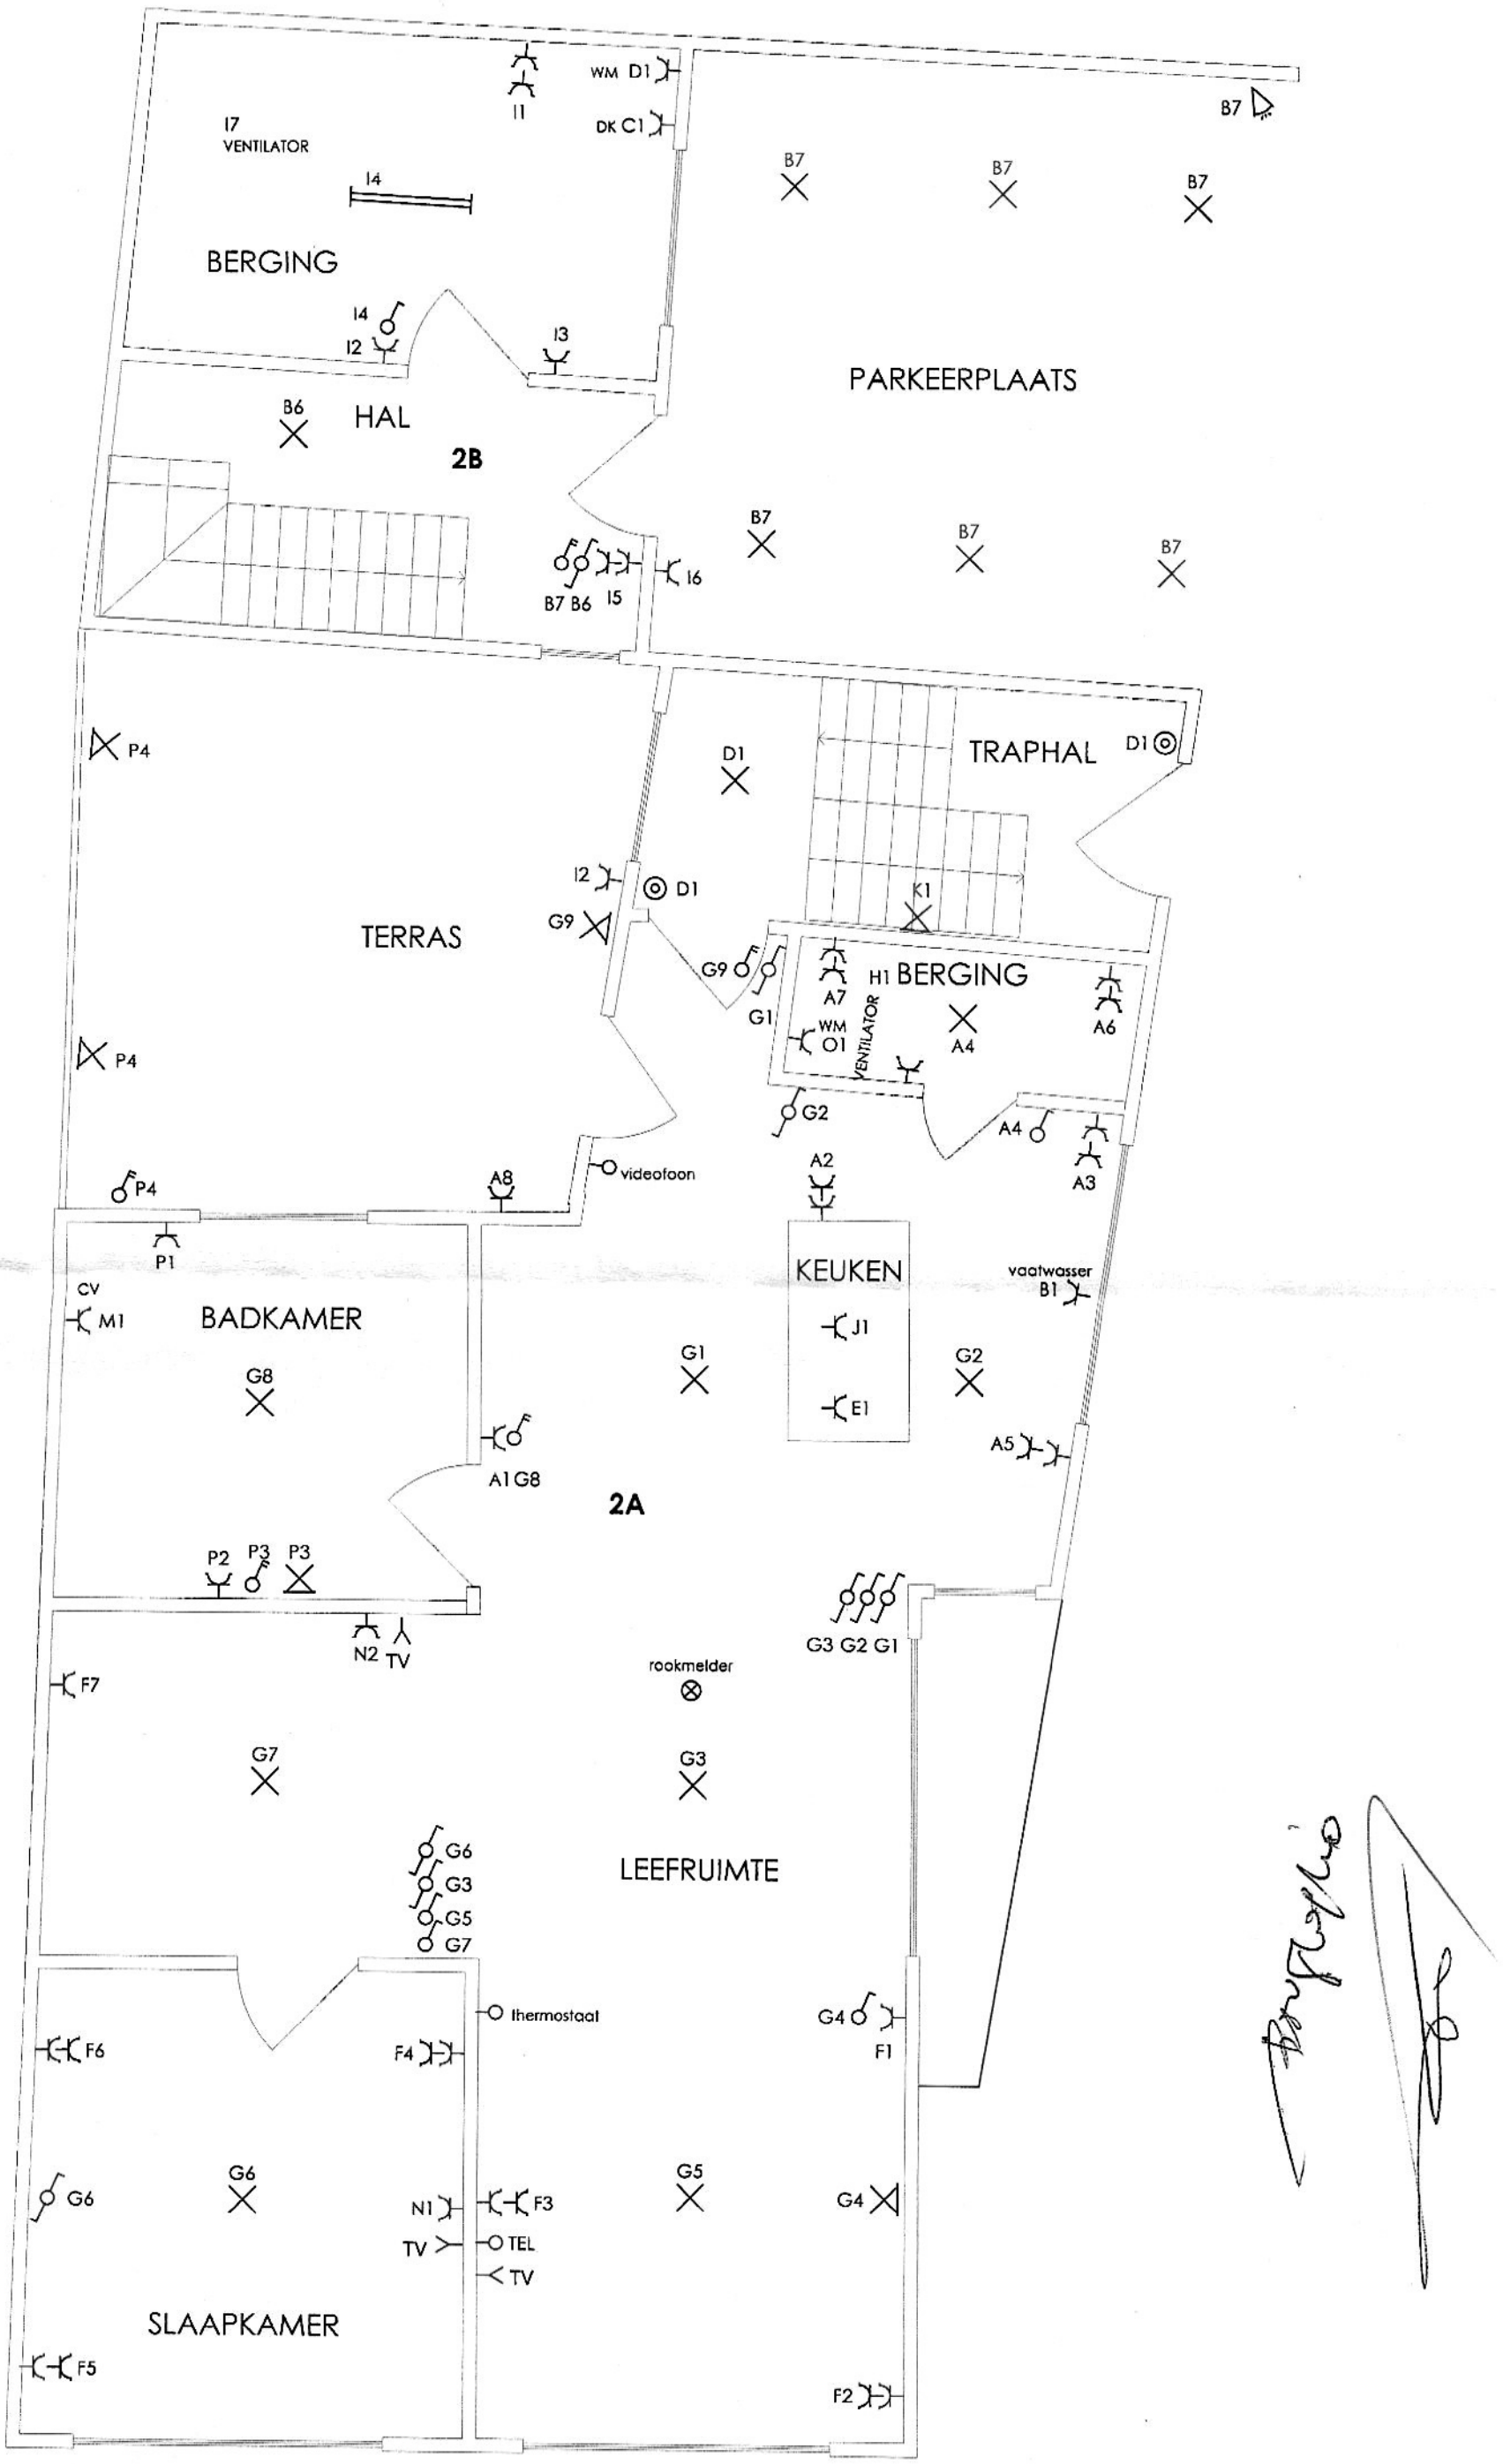
I7
VENTILATOR
I1
WM D1
DK C1
B7
I4
BERGING
I4
I2
I3
B6
HAL
2B
PARKEERPLAATS
B7
B7
B7
B7 B6
I5
I6
B7
B7
B7
P4
D1
TRAPHAL
D1
I2
D1
G9
TERRAS
K1
G9
G1
A7
H1 BERGING
WM
O1
VENTILATOR
A4
A6
P4
G2
A4
A3
P4
A8
videofoon
A2
P1
KEUKEN
vaatwasser
B1
CV
M1
BADKAMER
J1
G1
G2
G8
E1
A5
A1 G8
2A
P2
P3
P3
N2
TV
rookmelder
G3 G2 G1
F7
G7
G3
G6
G3
G5
G7
LEEFRUIMTE
thermostaat
G4
F1
F6
F4
G6
G6
N1
F3
G5
G4
TV
TEL
TV
SLAAPKAMER
F5
F2

NIVO 0

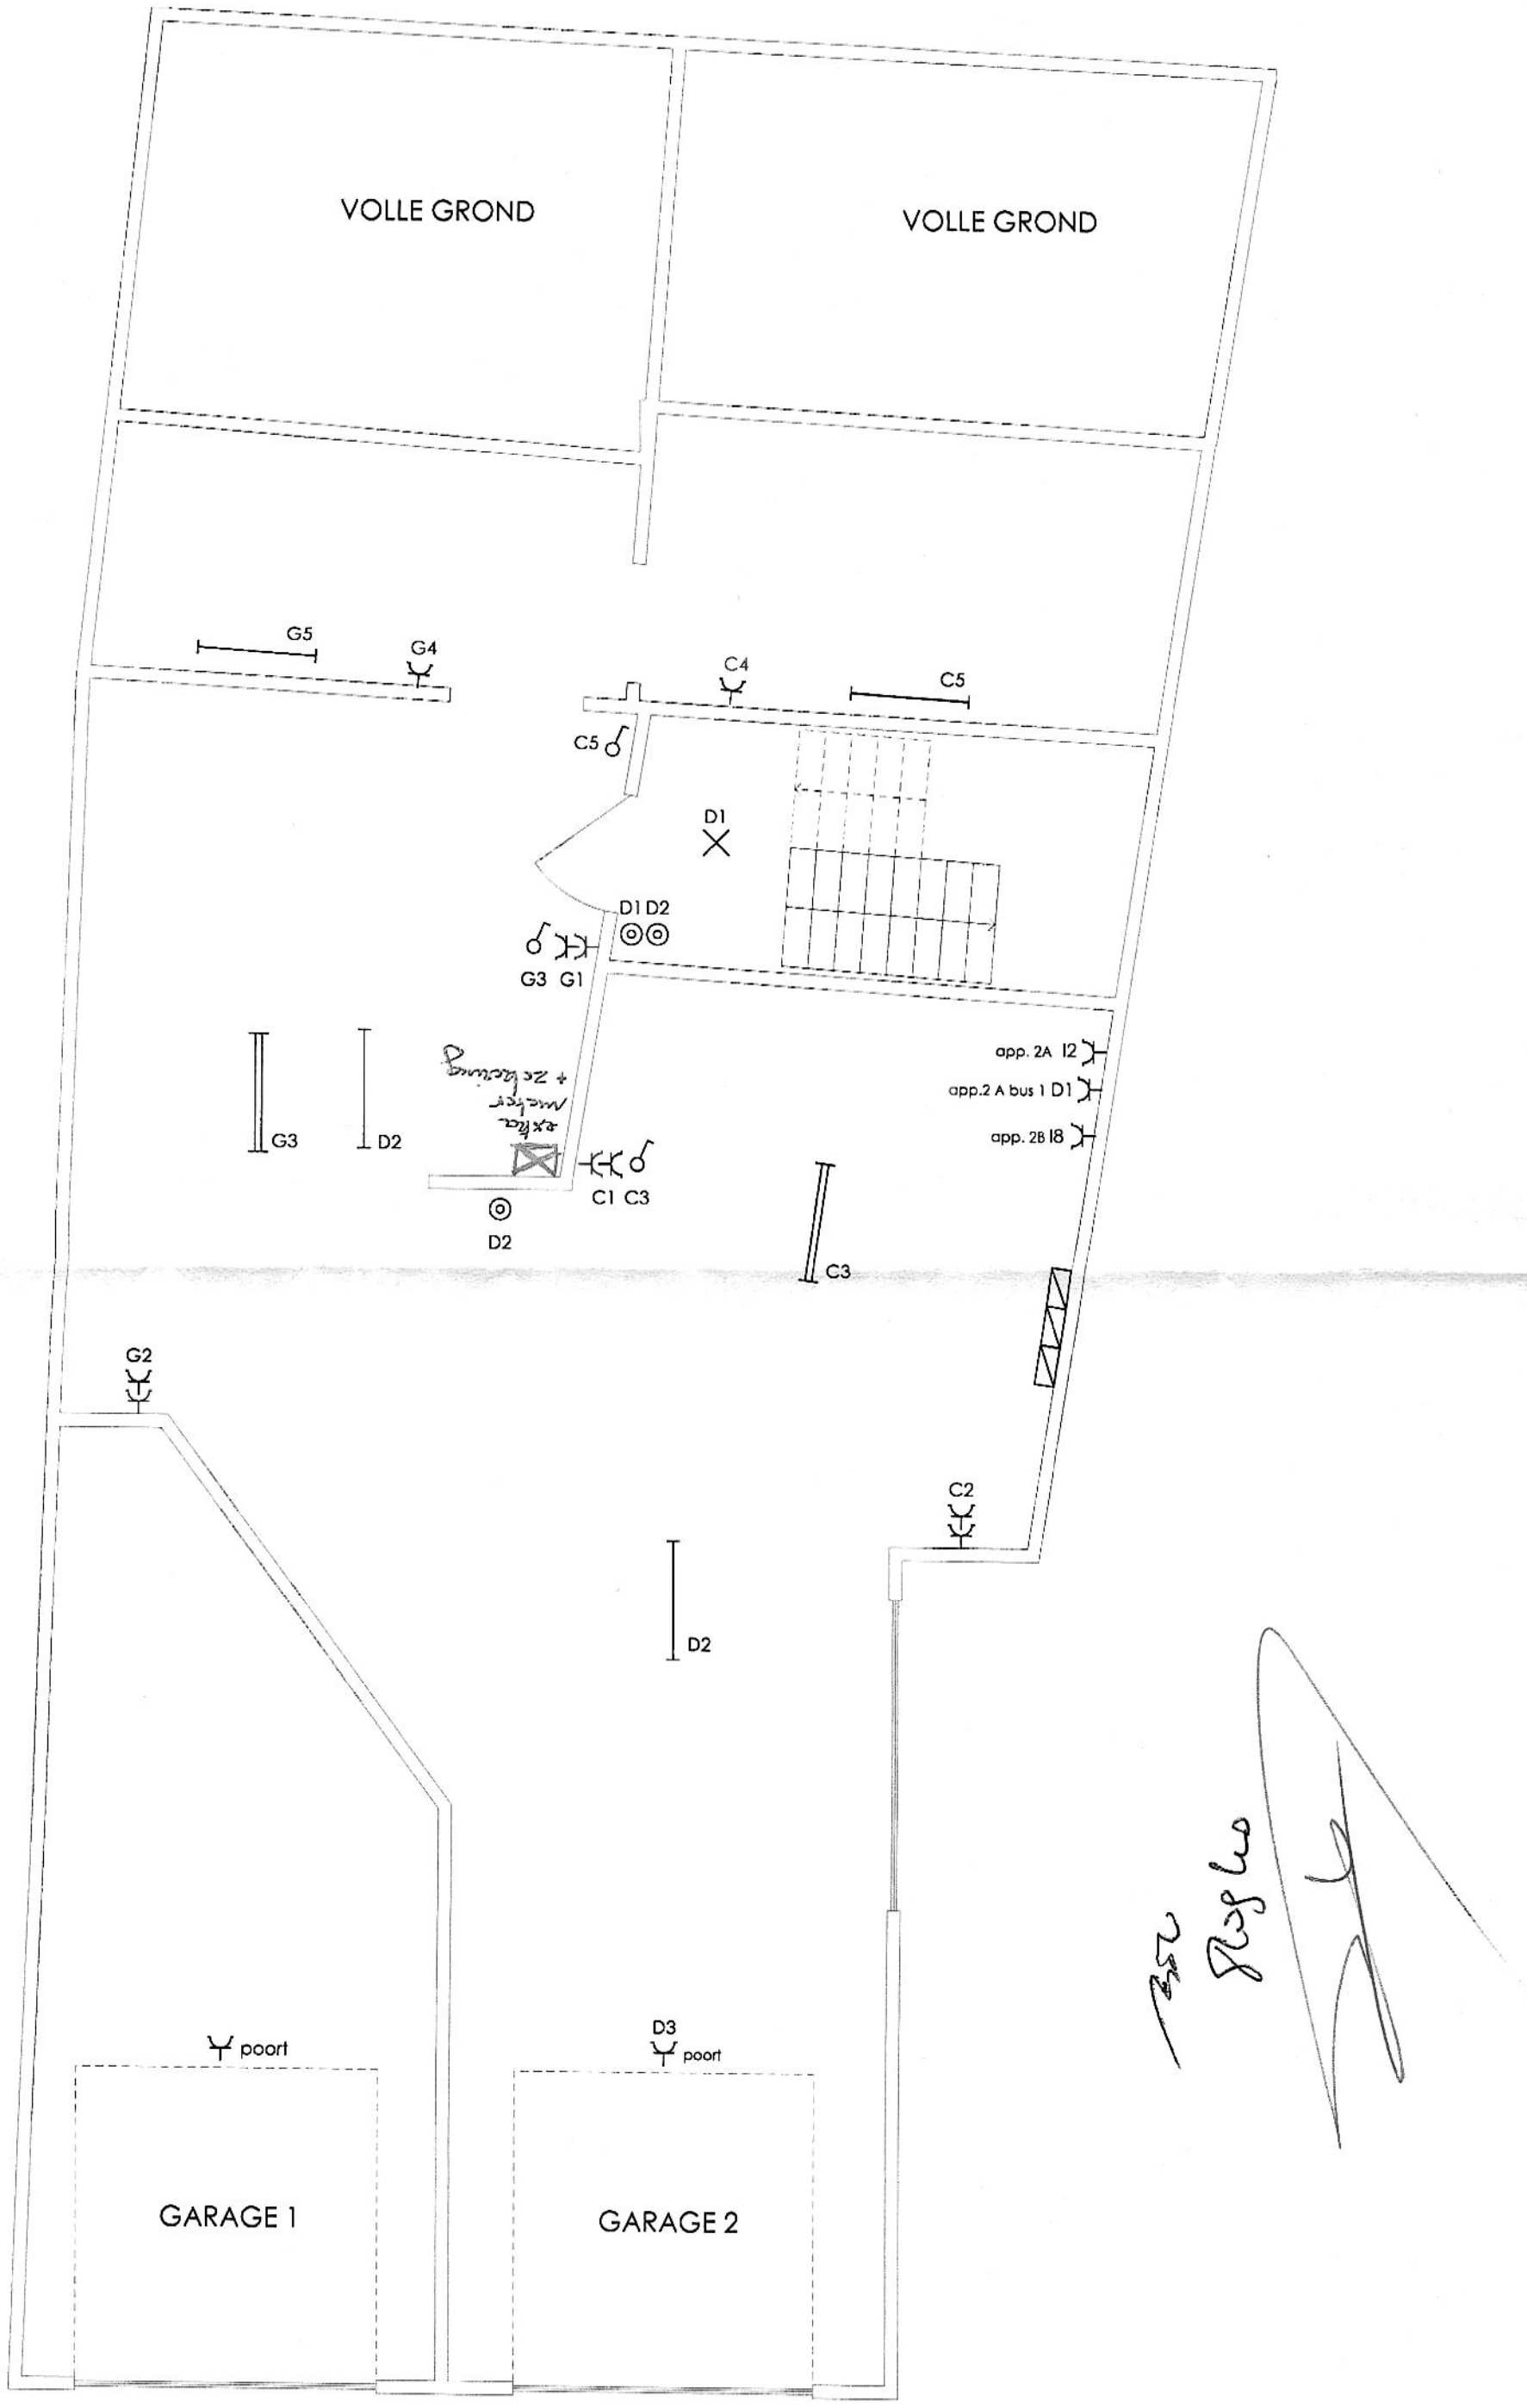
VOLLE GROND
VOLLE GROND
G5
G4
C4
C5
C5
D1
D1 D2
G3 G1
app. 2A I2
app.2 A bus 1 D1
app. 2B I8
G3
D2
C1 C3
D2
C3
G2
C2
D2
D3
poort
poort
GARAGE 1
GARAGE 2

NIVO -1