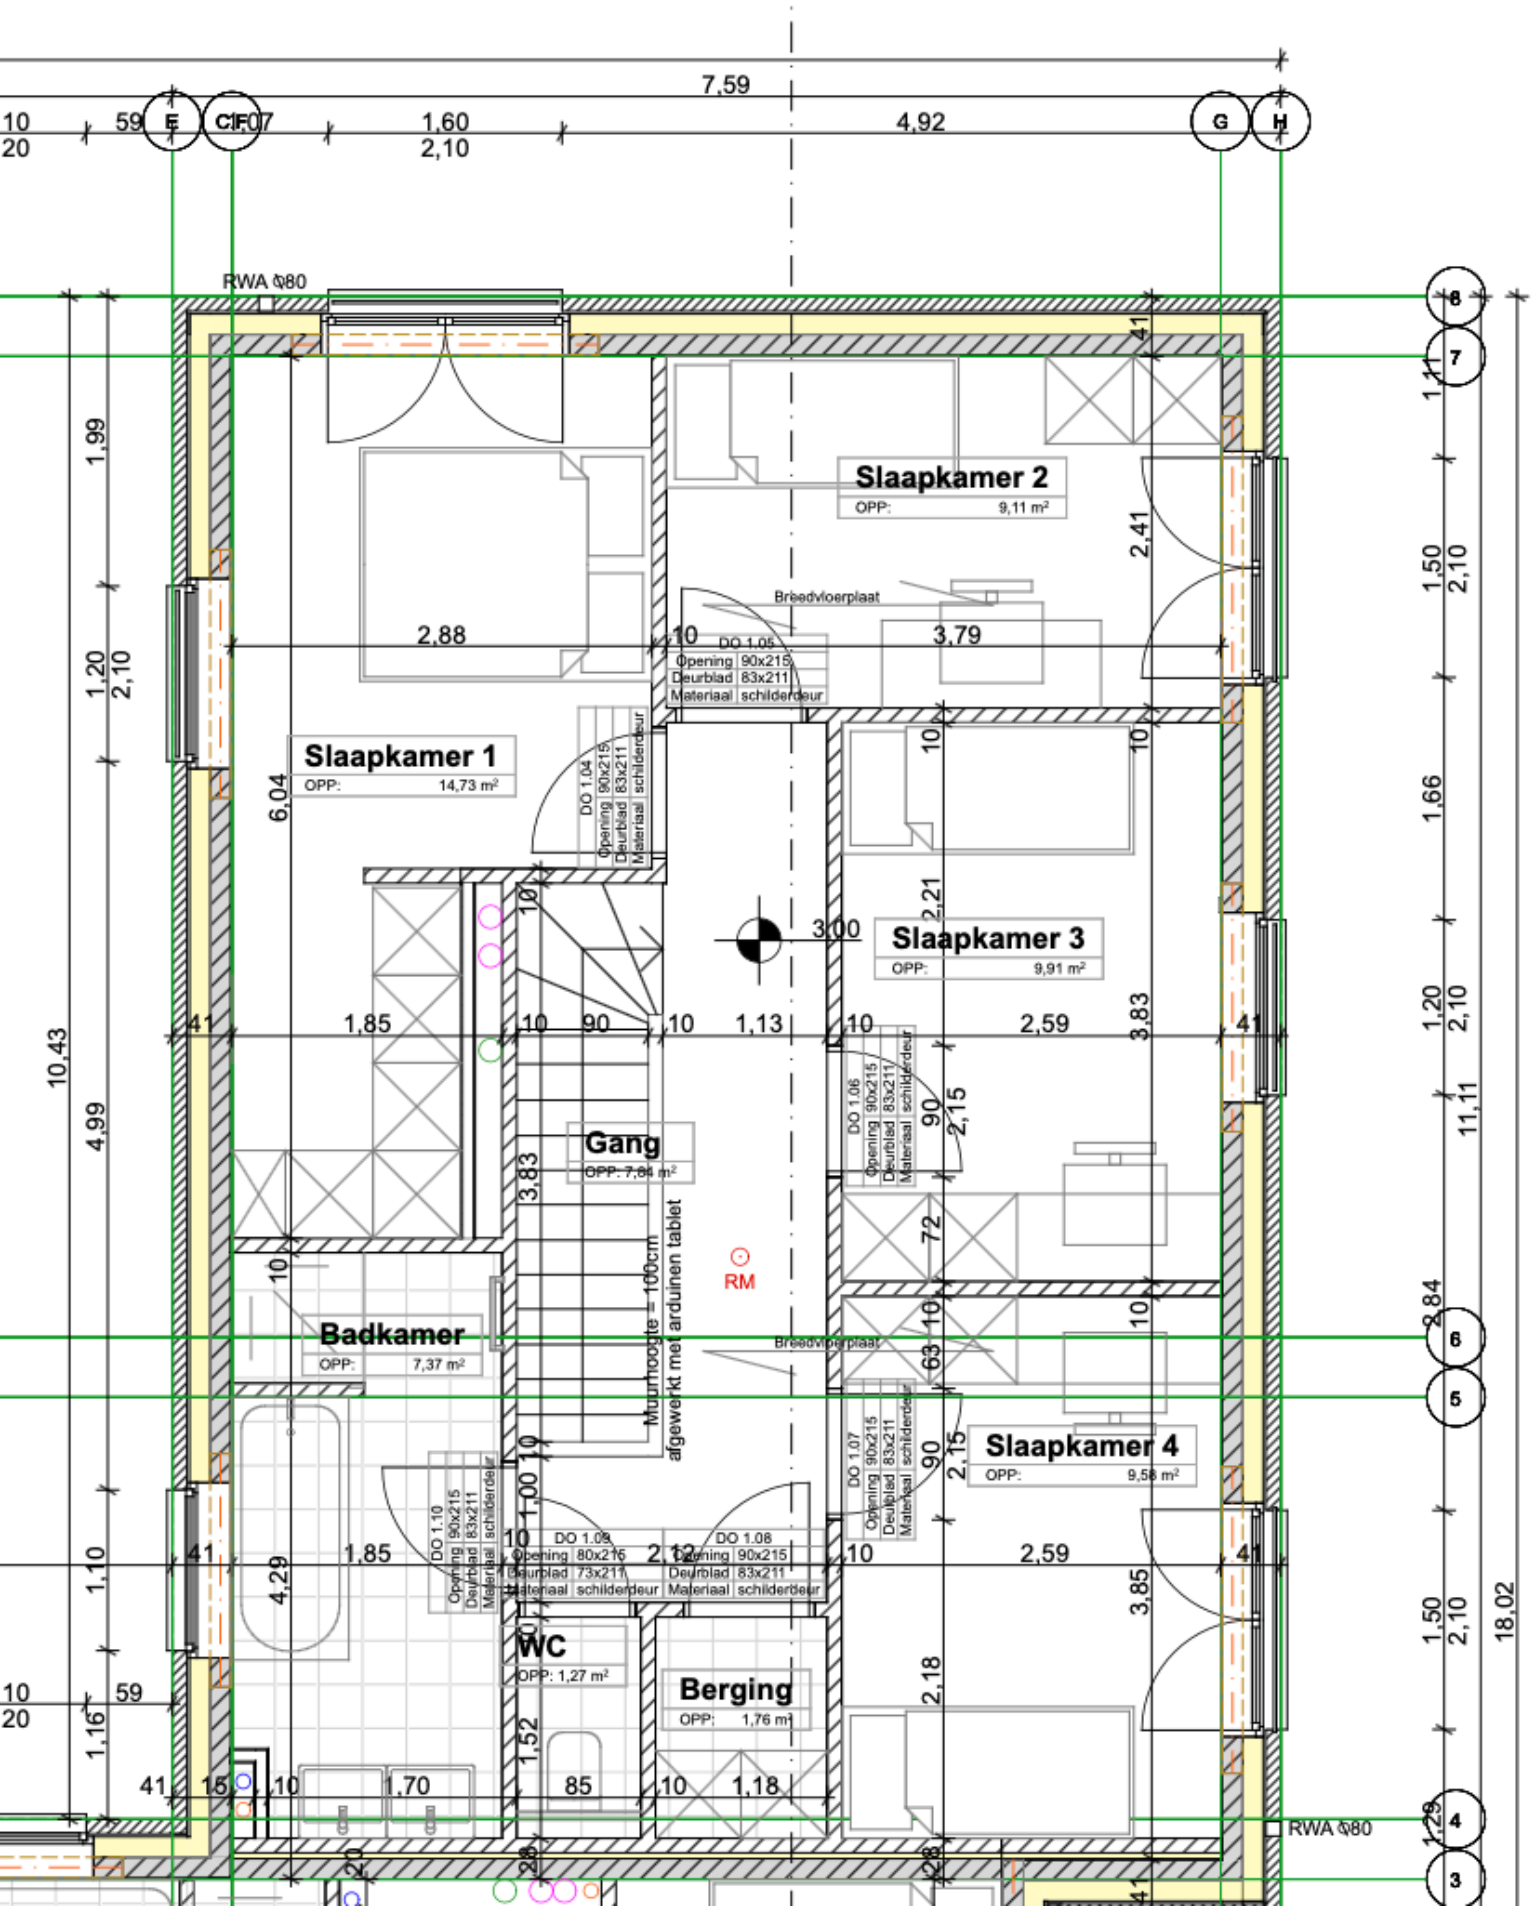
7,59
E
F
G
H
RWA ⌀80
Slaapkamer 2
OPP: 9,11 m²
Breedvloerplaat
DO 1.05
Opening 90x215
Deurblad 83x211
Materiaal schilderdeur
Slaapkamer 1
OPP: 14,73 m²
DO 1.04
Opening 90x215
Deurblad 83x211
Materiaal schilderdeur
Slaapkamer 3
OPP: 9,91 m²
DO 1.06
Opening 90x215
Deurblad 83x211
Materiaal schilderdeur
Gang
OPP: 7,84 m²
RM
Muurhoogte = 100cm
afgewerkt met arduinen tablet
Badkamer
OPP: 7,37 m²
Breedvloerplaat
Slaapkamer 4
OPP: 9,58 m²
DO 1.07
Opening 90x215
Deurblad 83x211
Materiaal schilderdeur
DO 1.10
Opening 90x215
Deurblad 83x211
Materiaal schilderdeur
DO 1.09
Opening 80x215
Deurblad 73x211
Materiaal schilderdeur
DO 1.08
Opening 90x215
Deurblad 83x211
Materiaal schilderdeur
WC
OPP: 1,27 m²
Berging
OPP: 1,76 m²
RWA ⌀80