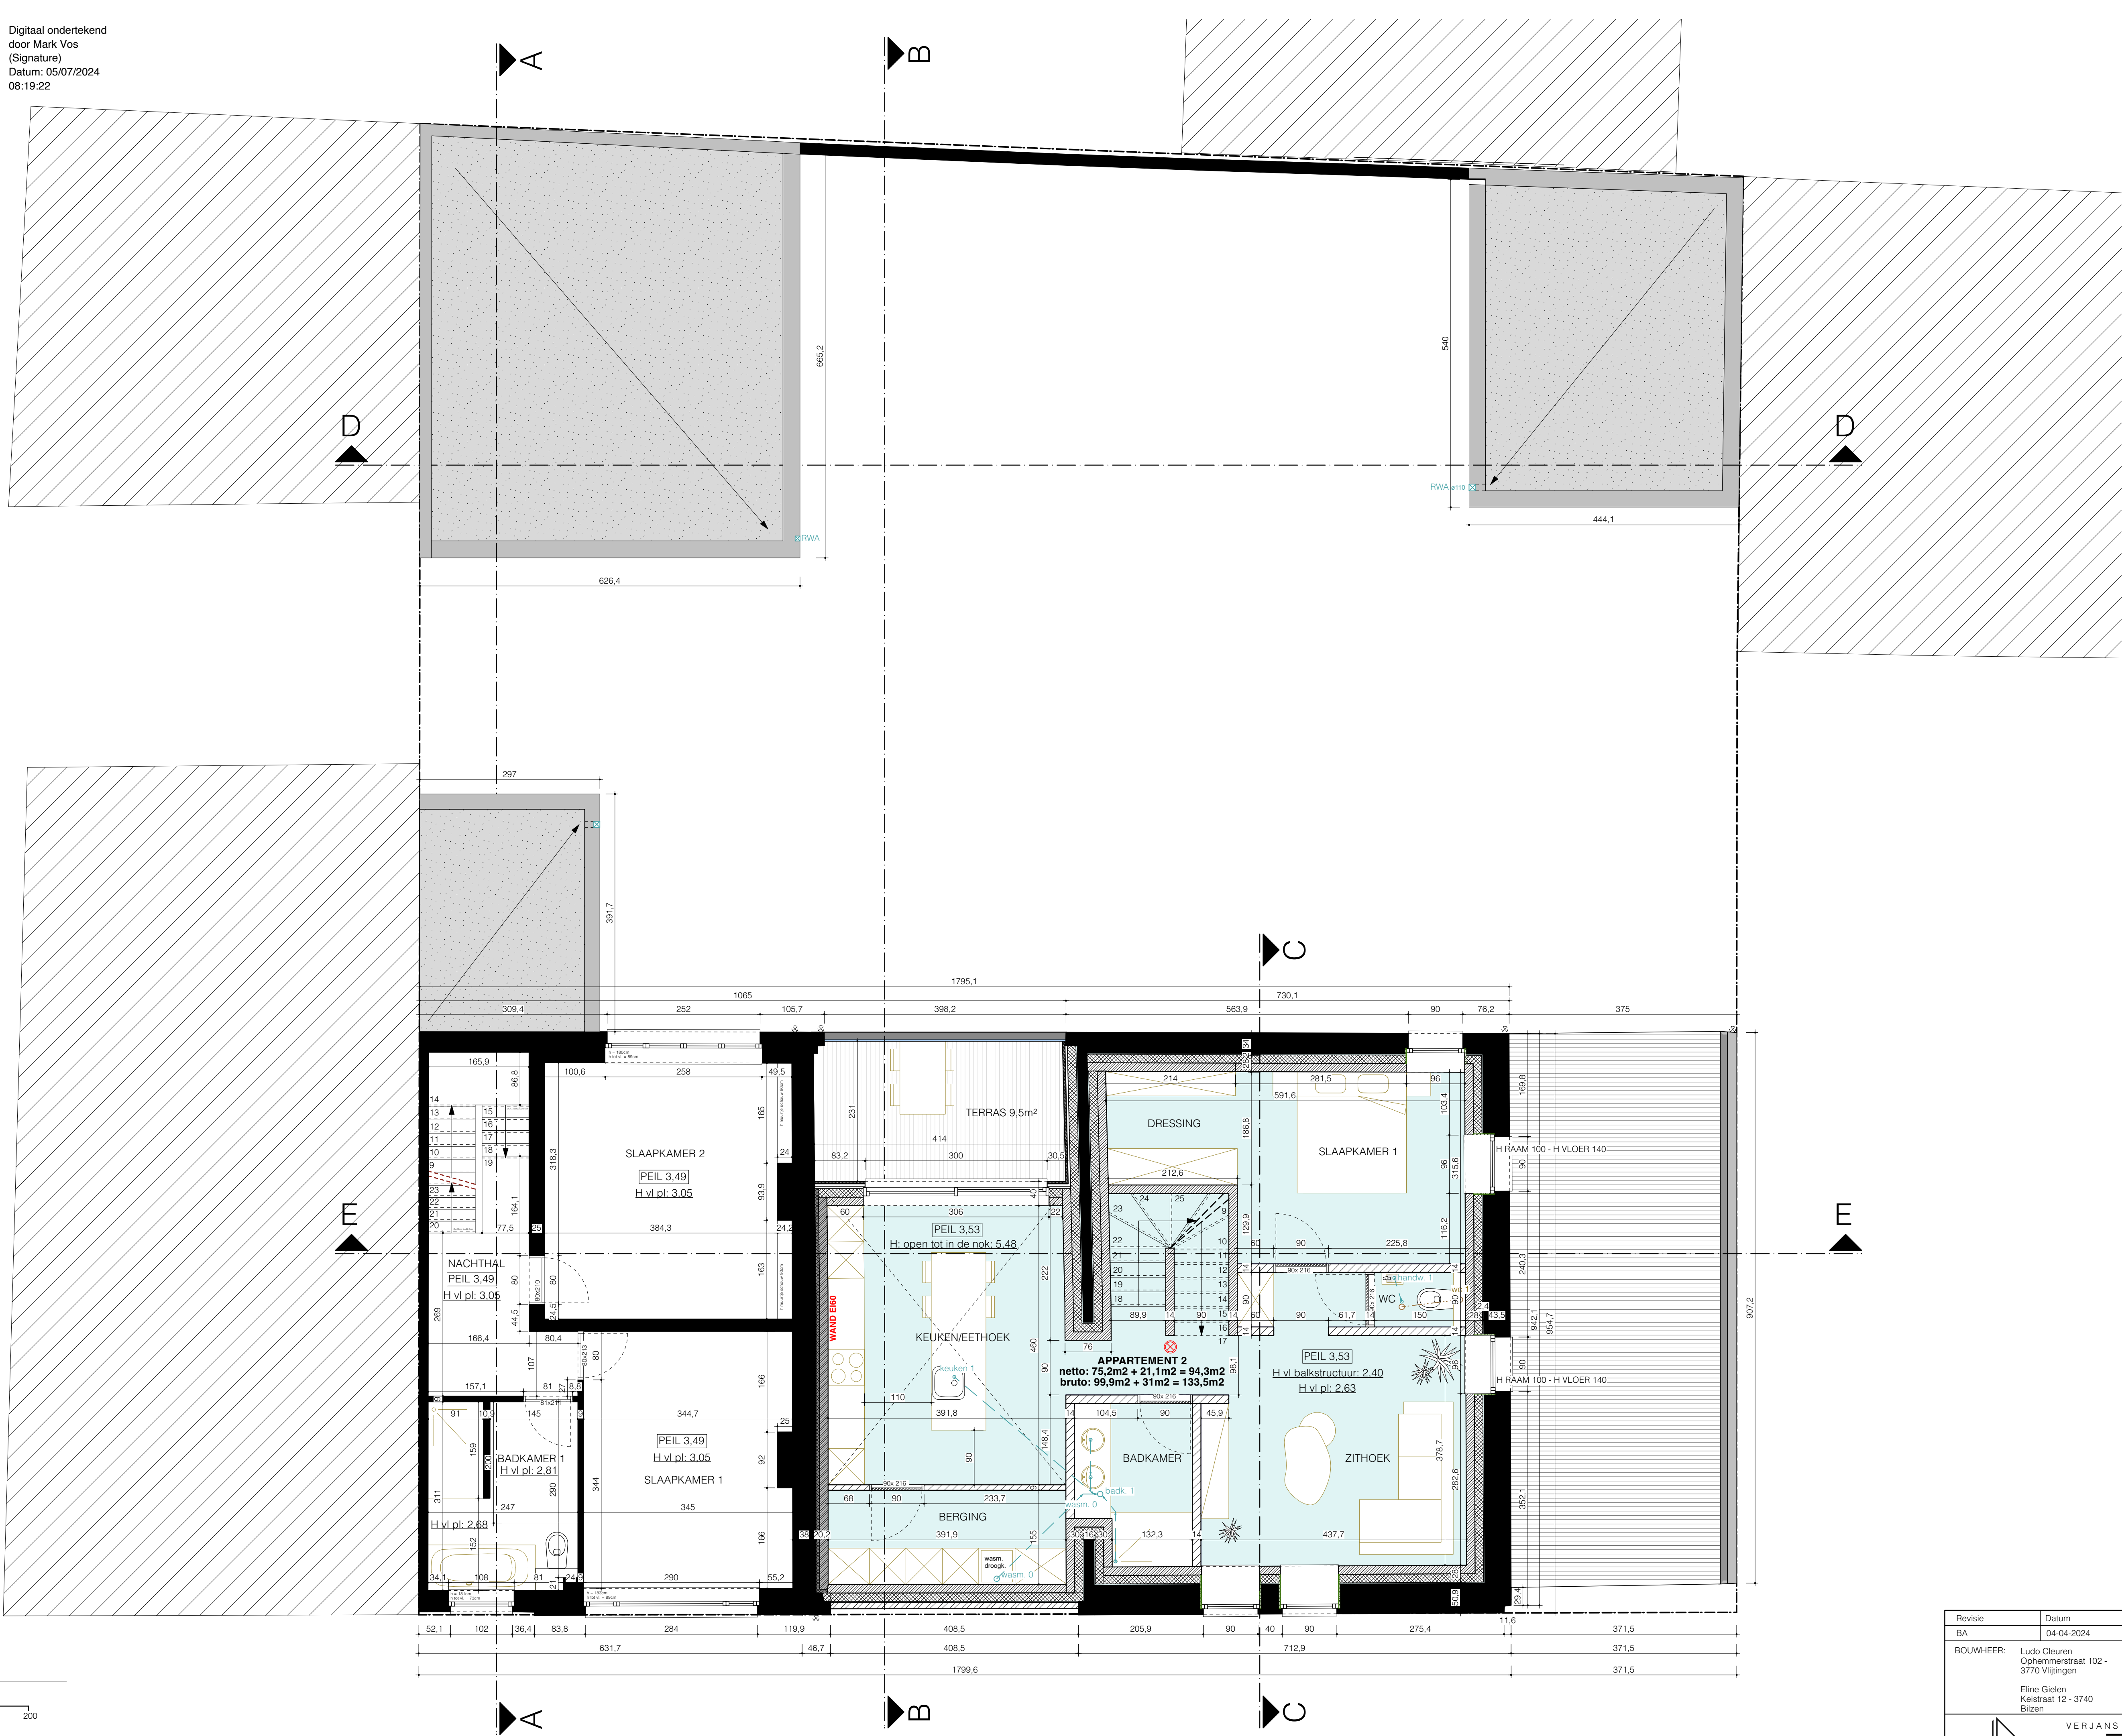


1e VERDIEPING_Nieuwe toestand_BRANDWEER

Revisie	Datum	Formaat	Schaal
BA	04-04-2024	A1	1/50
BOUWHEER:	Ludo Cleuren Ophemmerstraat 102 - 3770 Vijltingen	HET VERBOUWEN VAN EEN WONING MET SCHUUR TOT EEN WONING EN TWEE APPARTEMENTEN	
	Elire Gielen Keistraat 12 - 3740 Blissen	OPHEMMERSTRAAT 102 - 3770 VIJLTINGEN Riemst - 3e afdeling Vijltingen, sectie D, nr. 1061H	
		Dossier: 2312	BOUWAANVRAAG
VERJANS PIETER ARCHITECTEN BV BVBA +32 89 250331 / +32 479 285349 / INFO@VPARCHITECTEN.BE / WWW.VPARCHITECTEN.BE KERKSTRAAT 36, 3730 HOESELT / BTW BE0849 856 867/ REK, BE09 0688 9579 8057 / BIC GKCCBBB			