
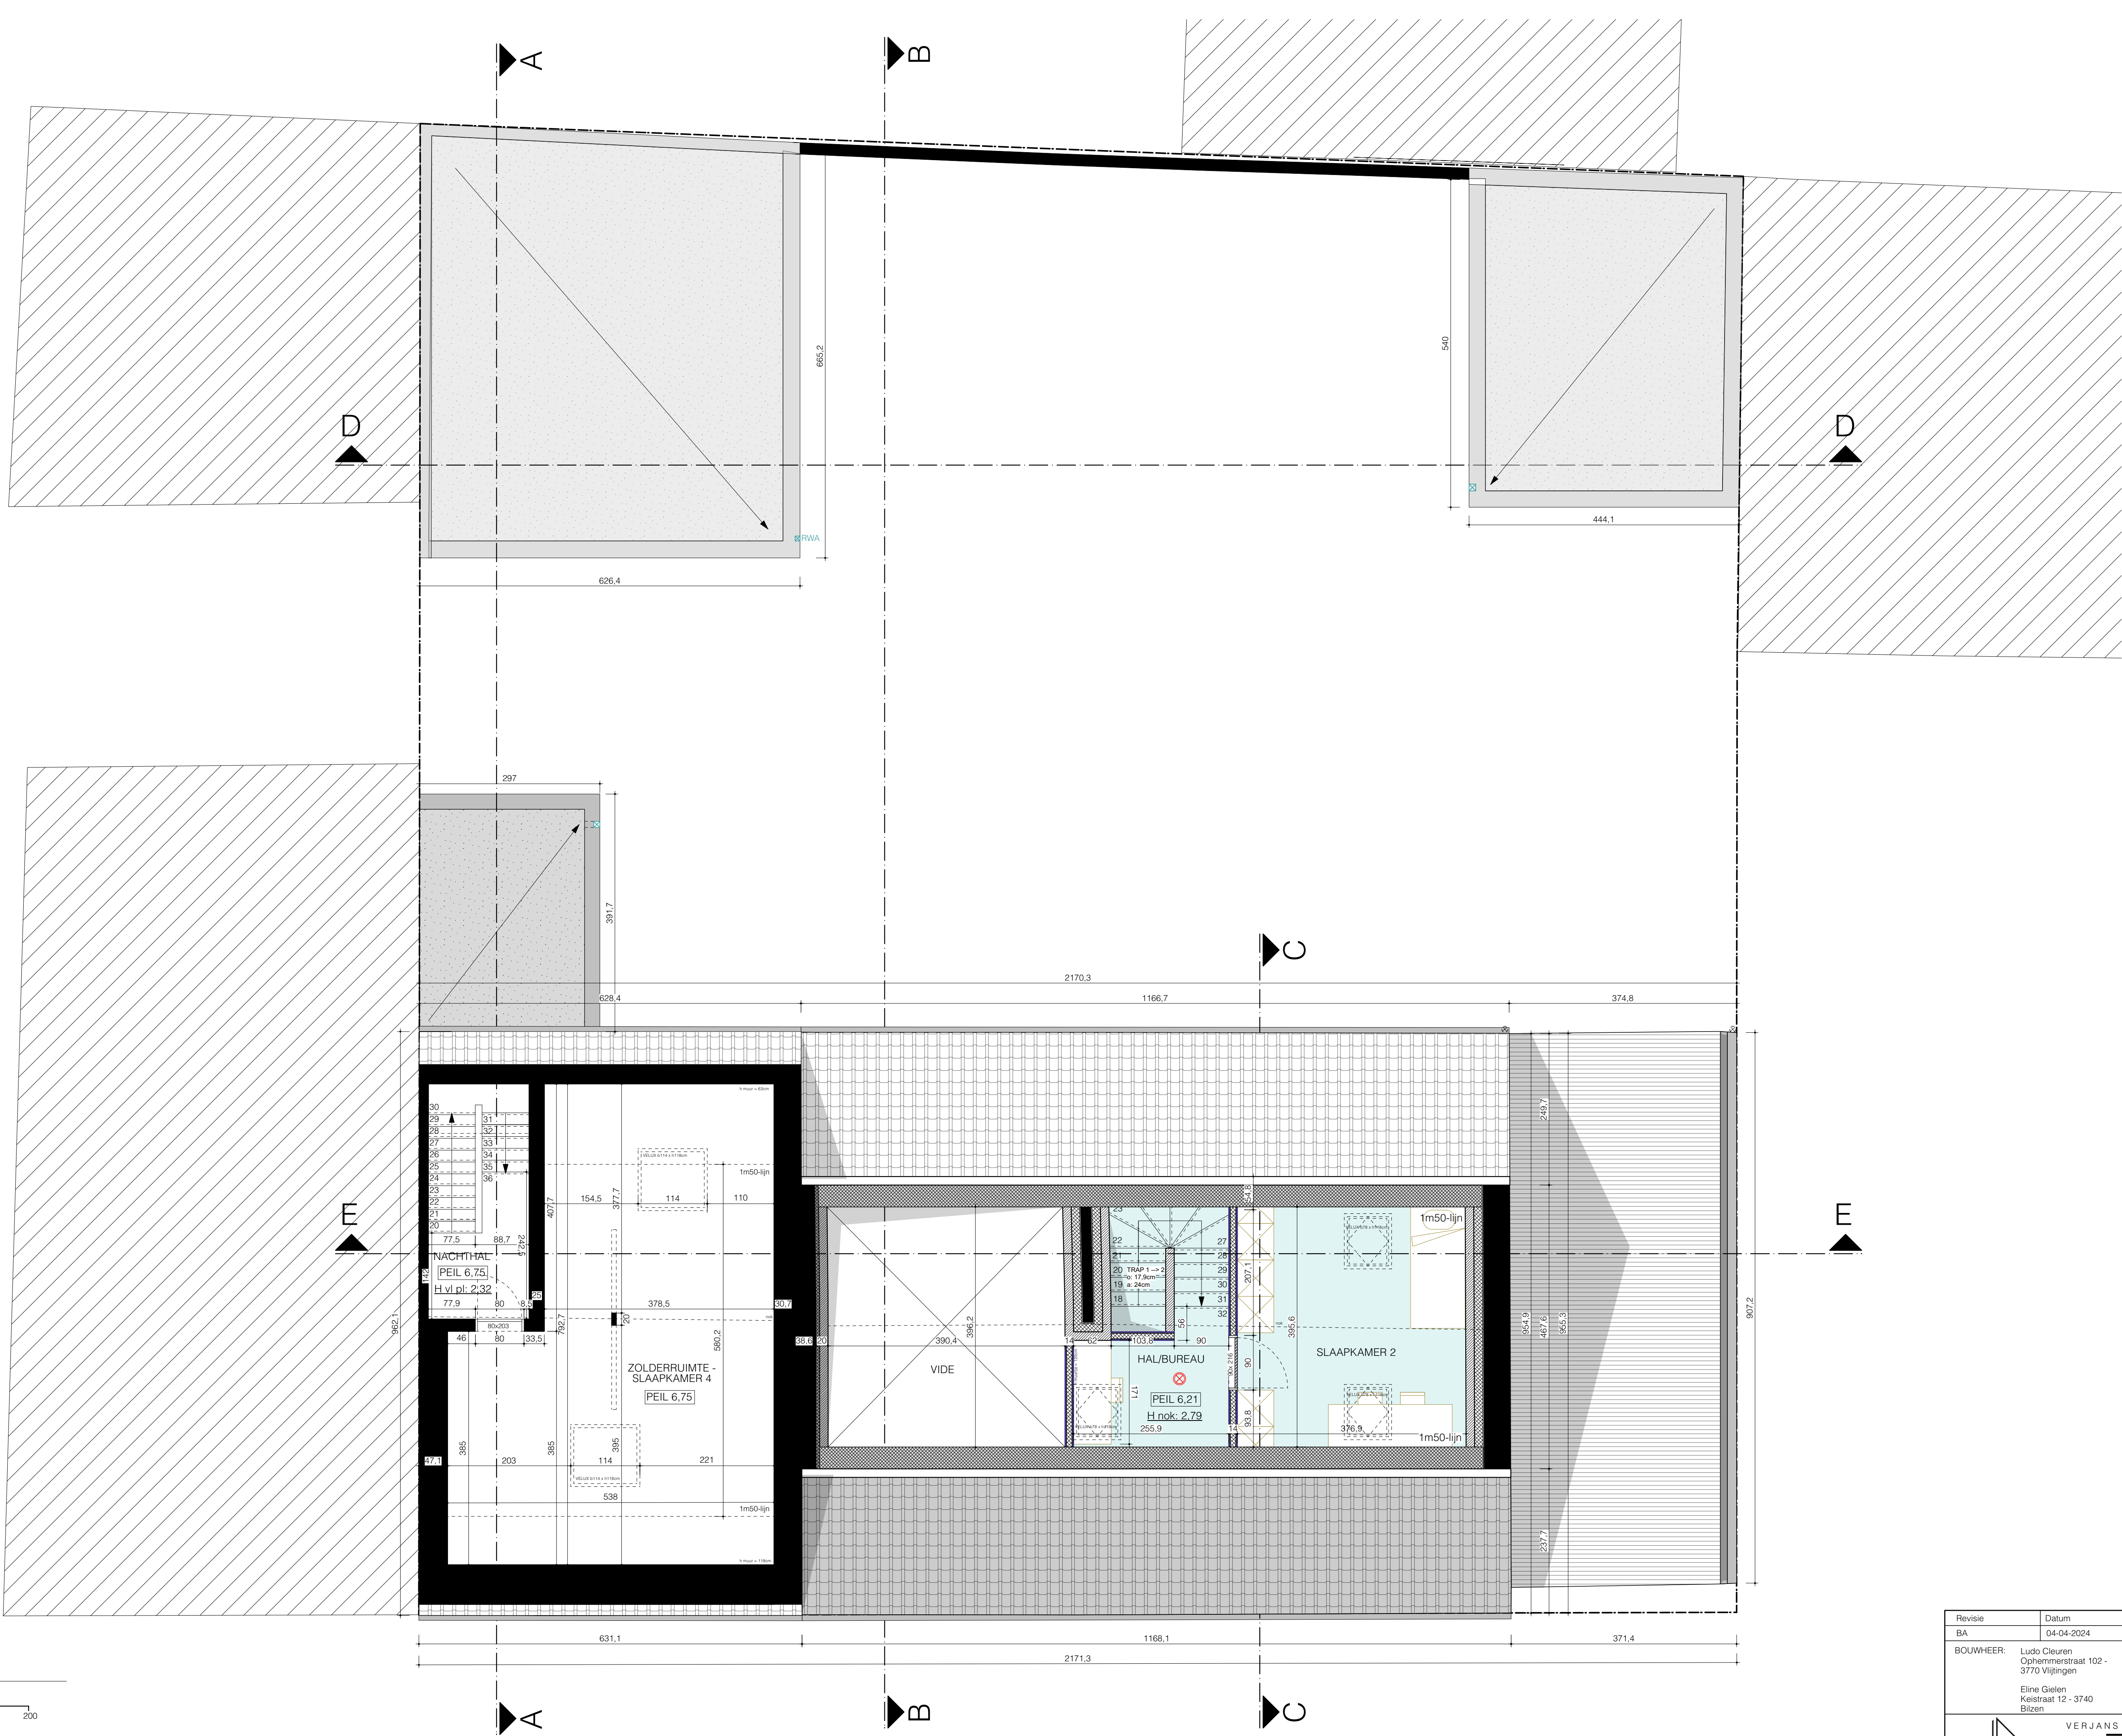


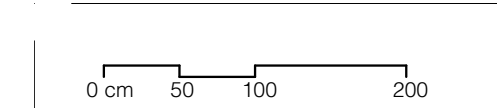

Revisie	Datum	Formaat	Schaal
BA	04-04-2024	A1	1/50
BOUWHEER:	Ludo Cleuren Opheimmerstraat 102 - 3770 Vijltingen	HET VERBOUWEN VAN EEN WONING MET SCHUUR TOT EEN WONING EN TWEE APPARTEMENTEN	
	Elire Gielen Keistraat 12 - 3740 Blizen	OPHEIMERSTRAAT 102 - 3770 VIJLTINGEN Riemst - 3e afdeling Vijltingen, sectie D, nr. 1061H Dossier: 2312	
	BOUWAANVRAAG		
VERJANS PIETER ARCHITECTEN BV BVBA			
+32 89 250331 / +32 479 285349 / INFO@VPARCHITECTEN.BE / WWW.VPARCHITECTEN.BE KERKSTRAAT 36, 3730 HOESELT / BTW BE0849 856 8677 REK, BE09 0888 9579 8057 / BIC GKCCBEBB			