


aansluiten op openbare riolering

kelder-, funderings- en rioleringsplan

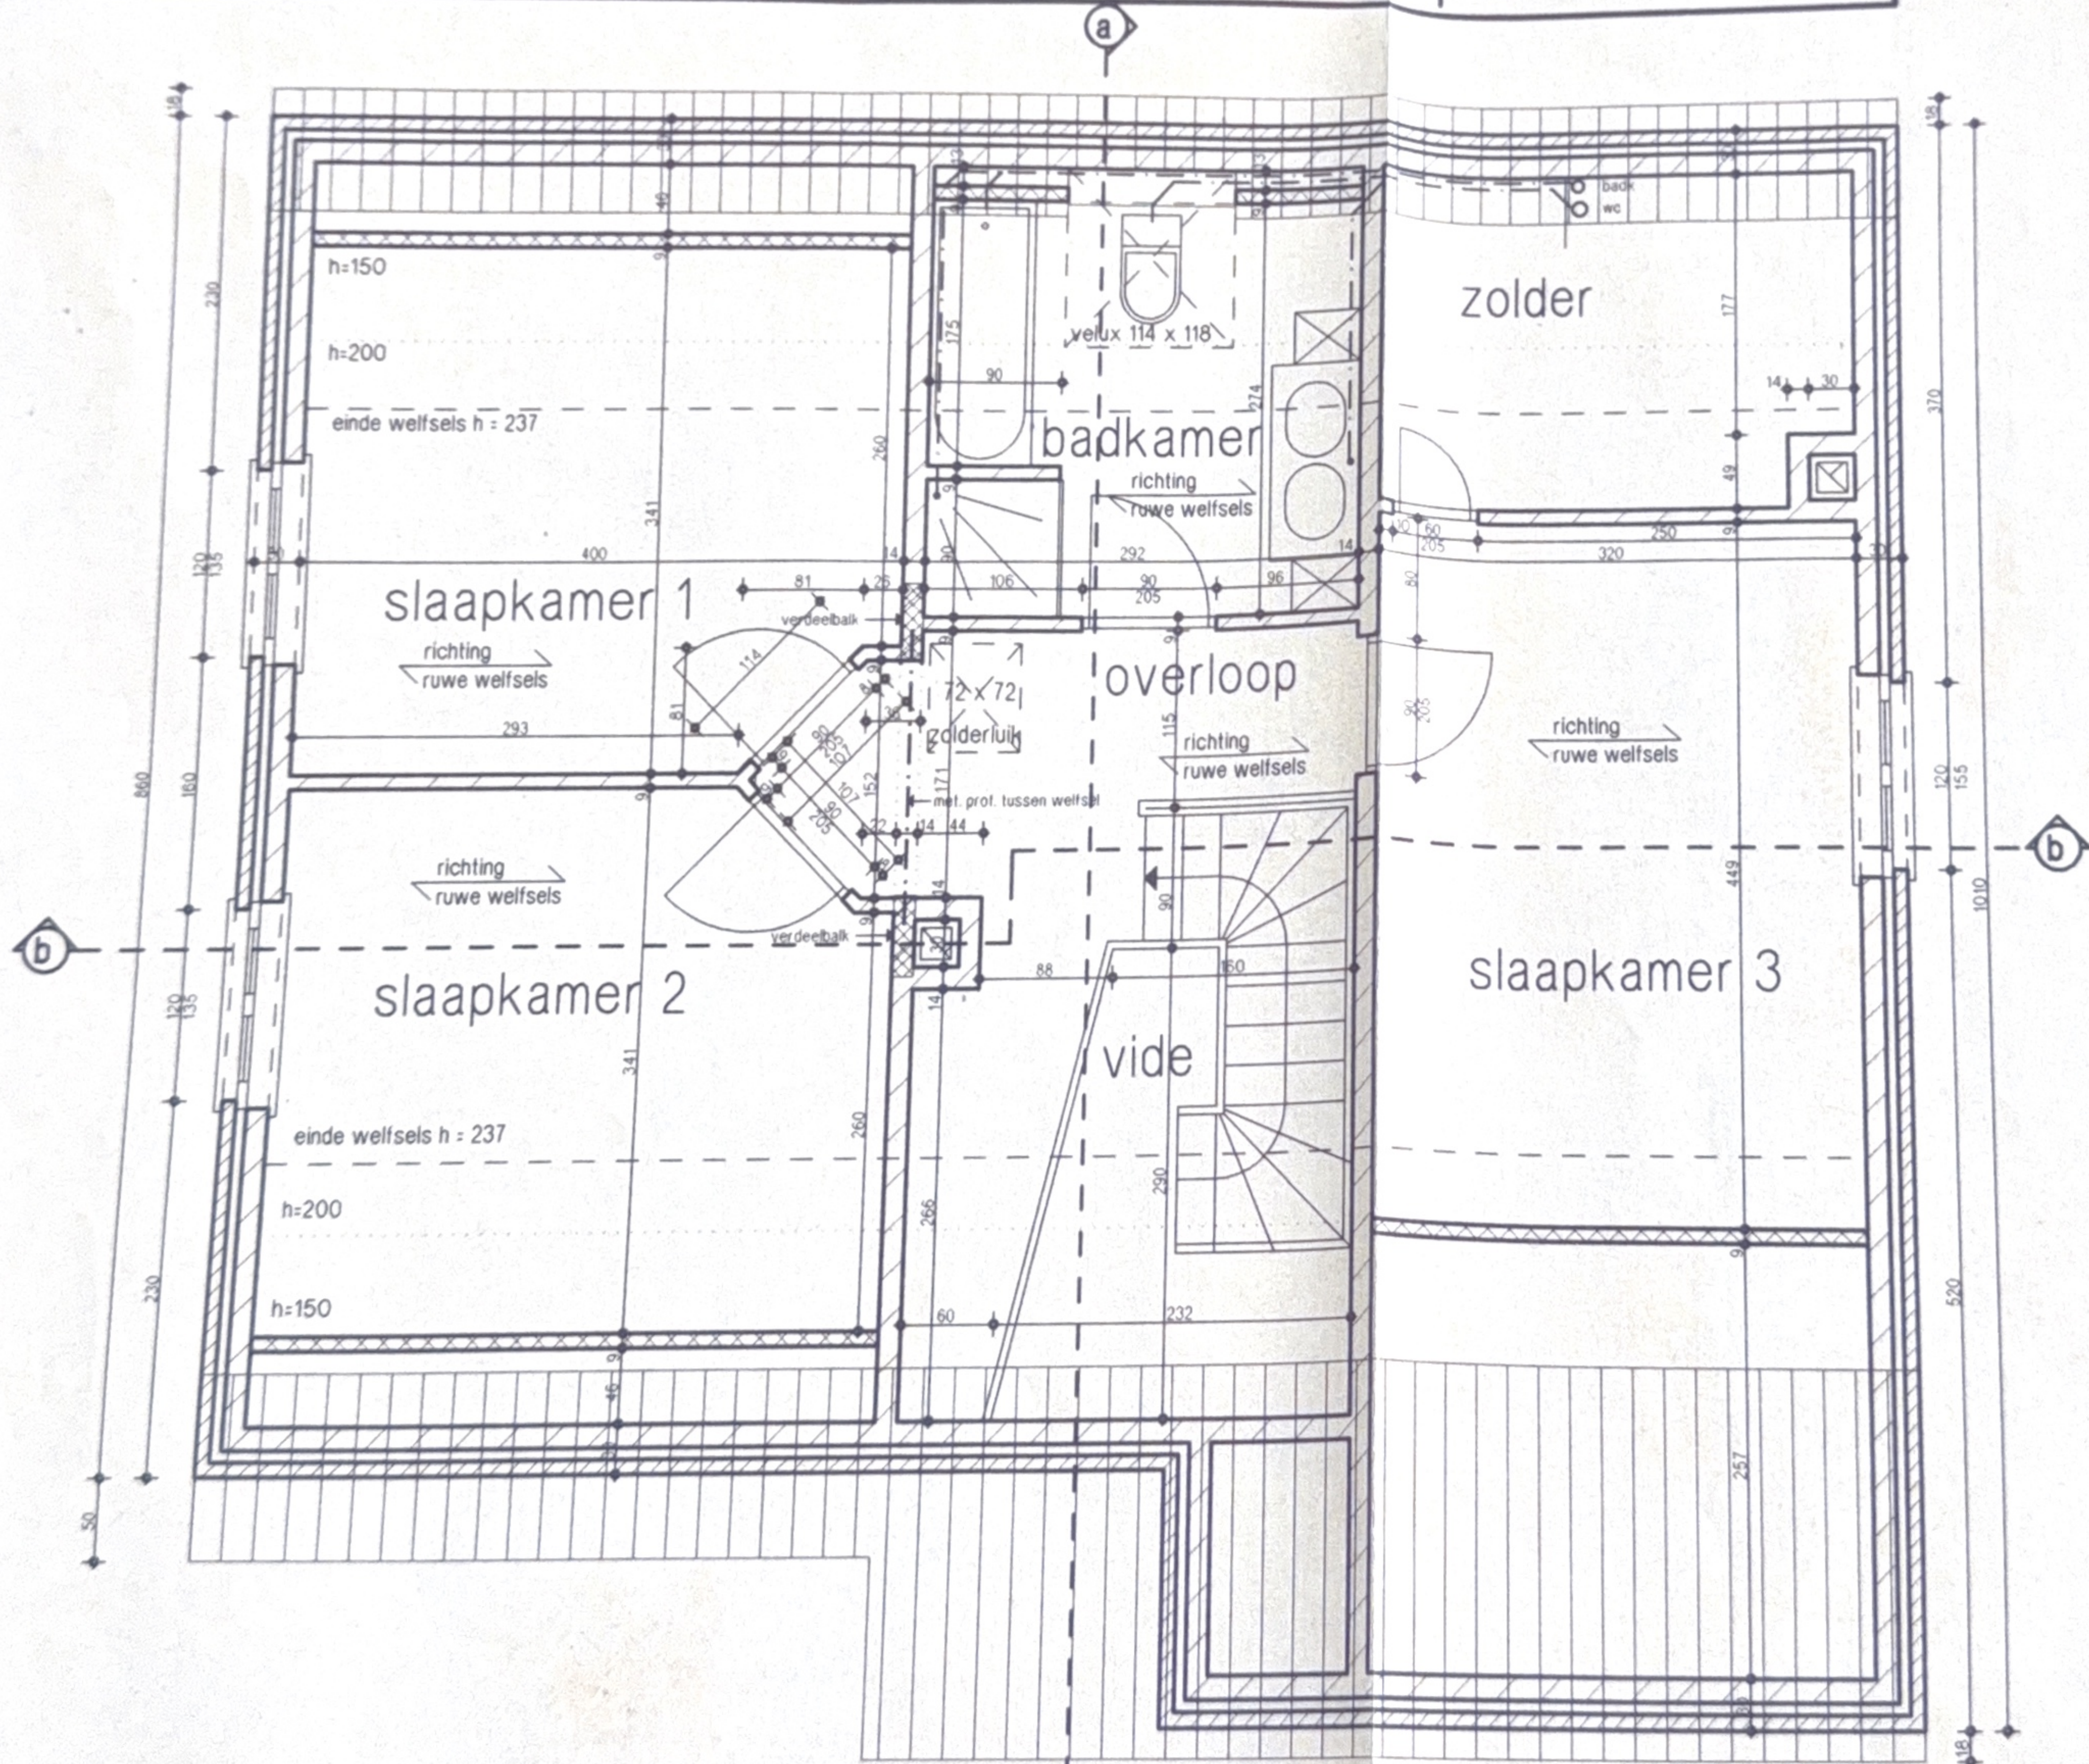

verdiepingsplan